PM–01 15 UNIDADES: PAV.TERREO 5 UNIDADES: 2º PAVIMENTO
8 UNIDADES: 1º PAVIMENTO 5 UNIDADES: 3º PAVIMENTO

PORTA: MADEIRA, SEMI OCA, e=35mm, SARRAFEADAS COM REGUAS E REQUADRO DE MADEIRA, ACABAMENTO EM PINTURA ESMALTE NA COR PLATINA.
PATENTES: EM CHAPA DOBRADA DE AÇO TIPO ENVOLVENTE COM PINTURA EM TINTA ESMALTE SINTÉTICO FOSCO NA COR LARANJA.
FERRAGENS: CONJUNTO DE FECHADURA E 3 DOBRADIÇAS.

PM–02 1 UNIDADES: PAV.TERREO 5 UNIDADES: 2º PAVIMENTO
1 UNIDADES: 1º PAVIMENTO 5 UNIDADES: 3º PAVIMENTO

PORTA: MADEIRA, SEMI OCA, e=35mm, SARRAFEADAS COM REGUAS E REQUADRO DE MADEIRA,COM VISOR EM VIDRO, ACABAMENTO EM PINTURA ESMALTE NA COR PLATINA.
PATENTES: EM CHAPA DOBRADA DE AÇO TIPO ENVOLVENTE COM PINTURA EM TINTA ESMALTE SINTÉTICO FOSCO NA COR LARANJA.
FERRAGENS: CONJUNTO DE FECHADURA, 3 DOBRADIÇAS.
VIDRO: VISOR EM VIDRO 6mm TEMPERADO TRANSPARENTE.

PM–03 4 UNIDADES: PAV.TERREO 4 UNIDADES: 2º PAVIMENTO
4 UNIDADES: 1º PAVIMENTO 4 UNIDADES: 3º PAVIMENTO

PORTA: MADEIRA, SEMI OCA, e=35mm, SARRAFEADAS COM REGUAS E REQUADRO DE MADEIRA, ACABAMENTO EM PINTURA ESMALTE NA COR PLATINA E FAIXA DE PROTEÇÃO EM AÇO INOX.
PATENTES: EM CHAPA DOBRADA DE AÇO TIPO ENVOLVENTE COM PINTURA EM TINTA ESMALTE SINTÉTICO FOSCO NA COR LARANJA.
FERRAGENS: CONJUNTO DE FECHADURA, 3 DOBRADIÇAS, MOLA HIDRAULICA SUPERIOR DE FECHAMENTO AUTOMATICO, BARRA DE APOIO LADO INTERNO.
GRELHA/VENTILAÇÃO PERMANENTE EM ALUMINIO

PM–04 12 UNIDADES: PAV.TERREO 8 UNIDADES: 2º PAVIMENTO
7 UNIDADES: 1º PAVIMENTO 8 UNIDADES: 3º PAVIMENTO

PORTA: MADEIRA, SEMI OCA, e=35mm, SARRAFEADAS COM REGUAS E REQUADRO DE MADEIRA,COM BANDEIRA LATERAL DE ABRIR E VISOR EM VIDRO, ACABAMENTO EM PINTURA ESMALTE NA COR PLATINA.
PATENTES: EM CHAPA DOBRADA DE AÇO TIPO ENVOLVENTE COM PINTURA EM TINTA ESMALTE SINTÉTICO FOSCO NA COR LARANJA.
FERRAGENS: CONJUNTO DE FECHADURA, 3 DOBRADIÇAS POR FOLHA E TRINCO.
VIDRO: VISOR EM VIDRO 6mm TEMPERADO TRANSPARENTE

PA–01 2 UNIDADES: PAV.TERREO 2 UNIDADES: 2º PAVIMENTO
2 UNIDADES: 1º PAVIMENTO 2 UNIDADES: 3º PAVIMENTO

PORTA: ESTRUTURA DE ALUMINIO LINHA 30, COM 1 FOLHA DE ABRIR
PERFIS: EM PERFIL DE ALUMINIO LINHA 30.
VENEZIANA: EM ALUMINIO FIXO.
FERRAGENS: CONJUNTO DE FECHADURA, 3 DOBRADIÇAS.
ACABAMENTO: PINTURA ELETROSTATICA NA COR BRANCO

PA–02 2 UNIDADES: PAV.TERREO 2 UNIDADES: 2º PAVIMENTO
2 UNIDADES: 1º PAVIMENTO 2 UNIDADES: 3º PAVIMENTO
3 UNIDADES: COBERTURA

PORTA: 2 PORTAS DE ABRIR EM ESTRUTURA DE ALUMINIO LINHA 30.
PERFIS: EM PERFIL DE ALUMINIO LINHA 30.
VENEZIANA: EM ALUMINIO.
FERRAGENS: CONJUNTO DE FECHADURA E MAÇANETA PARA PORTA DE ALUMINIO, 2 TRINCOS + 3 DOBRADIÇAS POR FOLHA.
ACABAMENTO: PINTURA ELETROSTATICA NA COR BRANCO

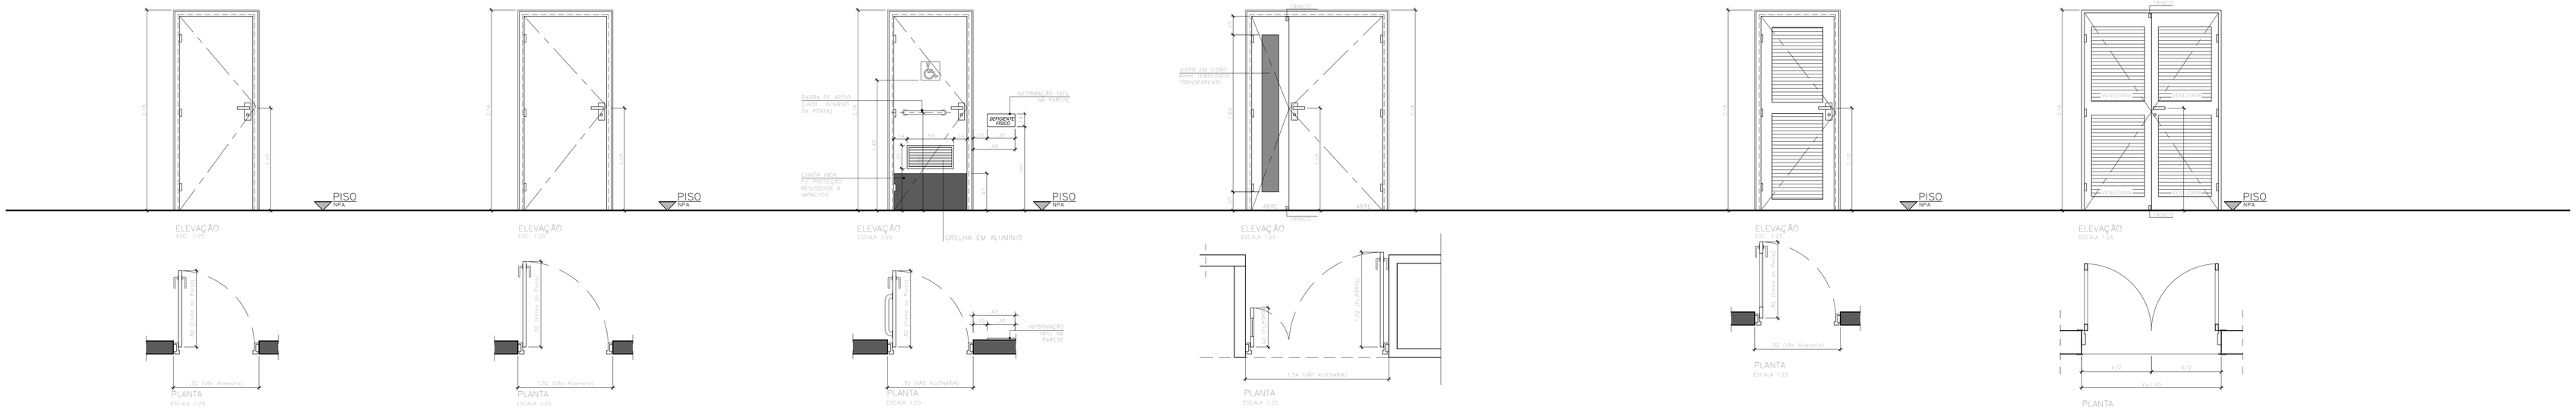

PF–01 4 UNIDADES: PAV. TERREO

PORTA: PIVOTANTE, TIPO ASA DE AVIÃO, ESTRUTURADA E ENCABEÇADA POR PERFIS DE AÇO, TRAVADA E REFORÇADA, COM SISTEMA DE PIVO TUBULAR SOLDADO A ESTRUTURA E FECHAMENTO EM CHAPA MICRO PERFURADA
ACABAMENTO: PINTURA ELETROSTATICA TIPO POLIESTER NA COR BRANCO.
FERRAGENS: FECHADURA, TRINCOS NA BASE E TOPO E PIVAMORES.

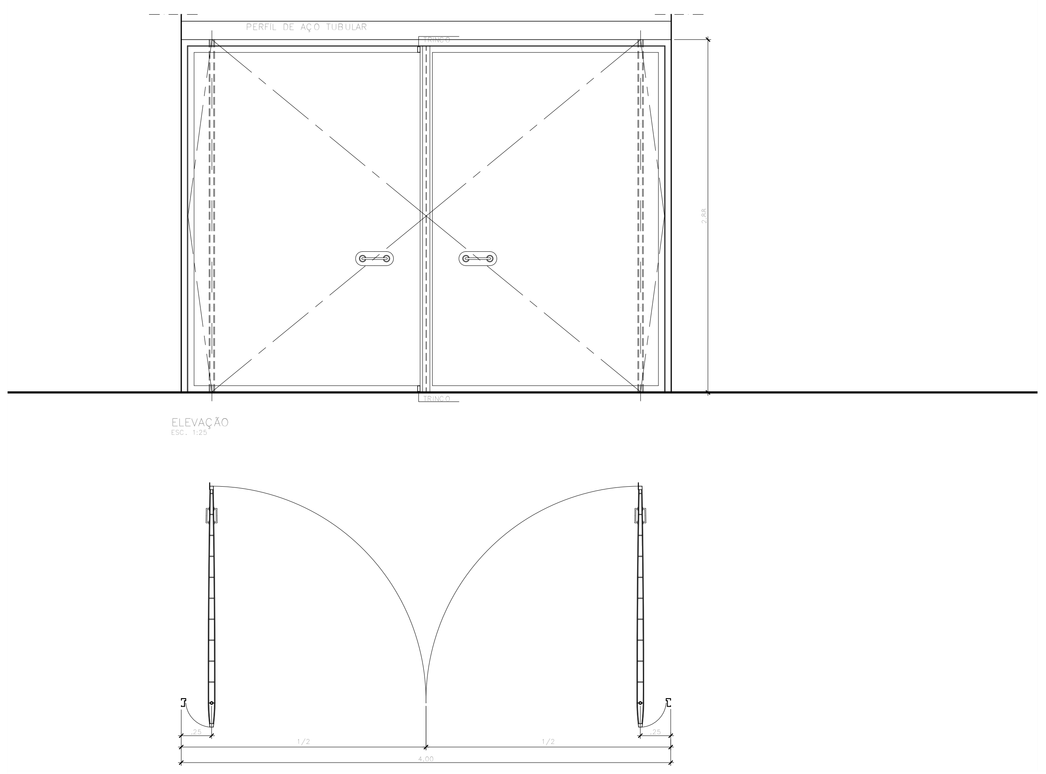

DETALHE 4
ESCALA 1:2.5

DETALHE 5
ESCALA 1:2.5

DETALHE 6
ESCALA 1:2.5

PORTA: MADEIRA, SEMI OCA, e=35mm, SARRAFEADAS COM REGUAS E REQUADRO DE MADEIRA, COM PINTURA ESMALTE SINTÉTICO, NA COR PLATINA.
PATENTES: EM CHAPA DOBRADA DE AÇO TIPO ENVOLVENTE COM PINTURA EM TINTA ESMALTE SINTÉTICO FOSCO NA COR LARANJA.
FERRAGENS: CONJUNTO DE FECHADURA, 3 DOBRADIÇAS.

DET. TÍPICO - PORTA DE MADEIRA COM BATENTE DE CHAPA DE AÇO DOBRADA
ESC 1:2.5

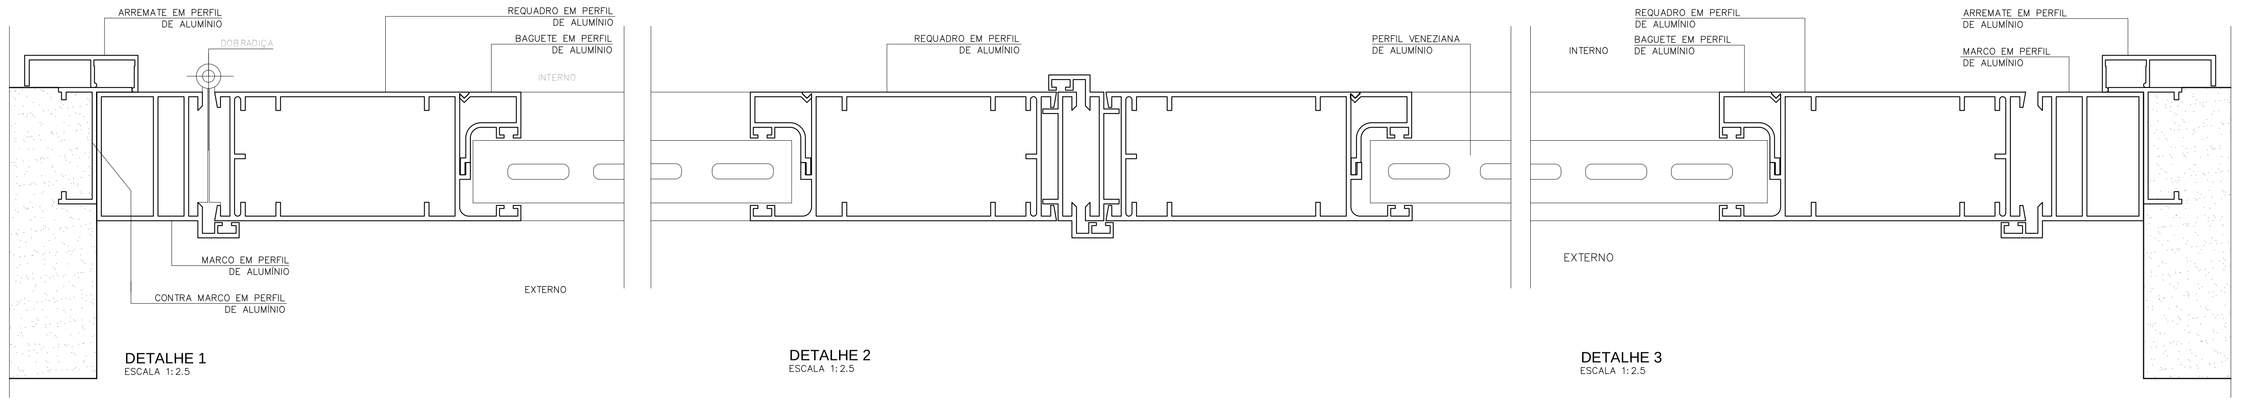

DETALHE 1
ESCALA 1:2.5

DETALHE 2
ESCALA 1:2.5

DETALHE 3
ESCALA 1:2.5

Descrição de revisão

REVISÃO:	DESCRIÇÃO:	DATA:
	EMISSÃO INICIAL	16/08/11

FUNDAÇÃO UNIVERSIDADE FEDERAL DO ABC
PREFEITURA UNIVERSITÁRIA
COORDENAÇÃO DE PROJETOS - UFABC/SBC

CSB - CAMPUS SÃO BERNARDO
PROJETO EXECUTIVO
ARQUITETURA
RUA DO TÚNEL: S/N
BLOCO ZETA - CTINFRA
AMPLIAÇÃO DE CAIXILHOS

A 0

1:25
16/08/11

18/19

CSBBLZE–A–580–0