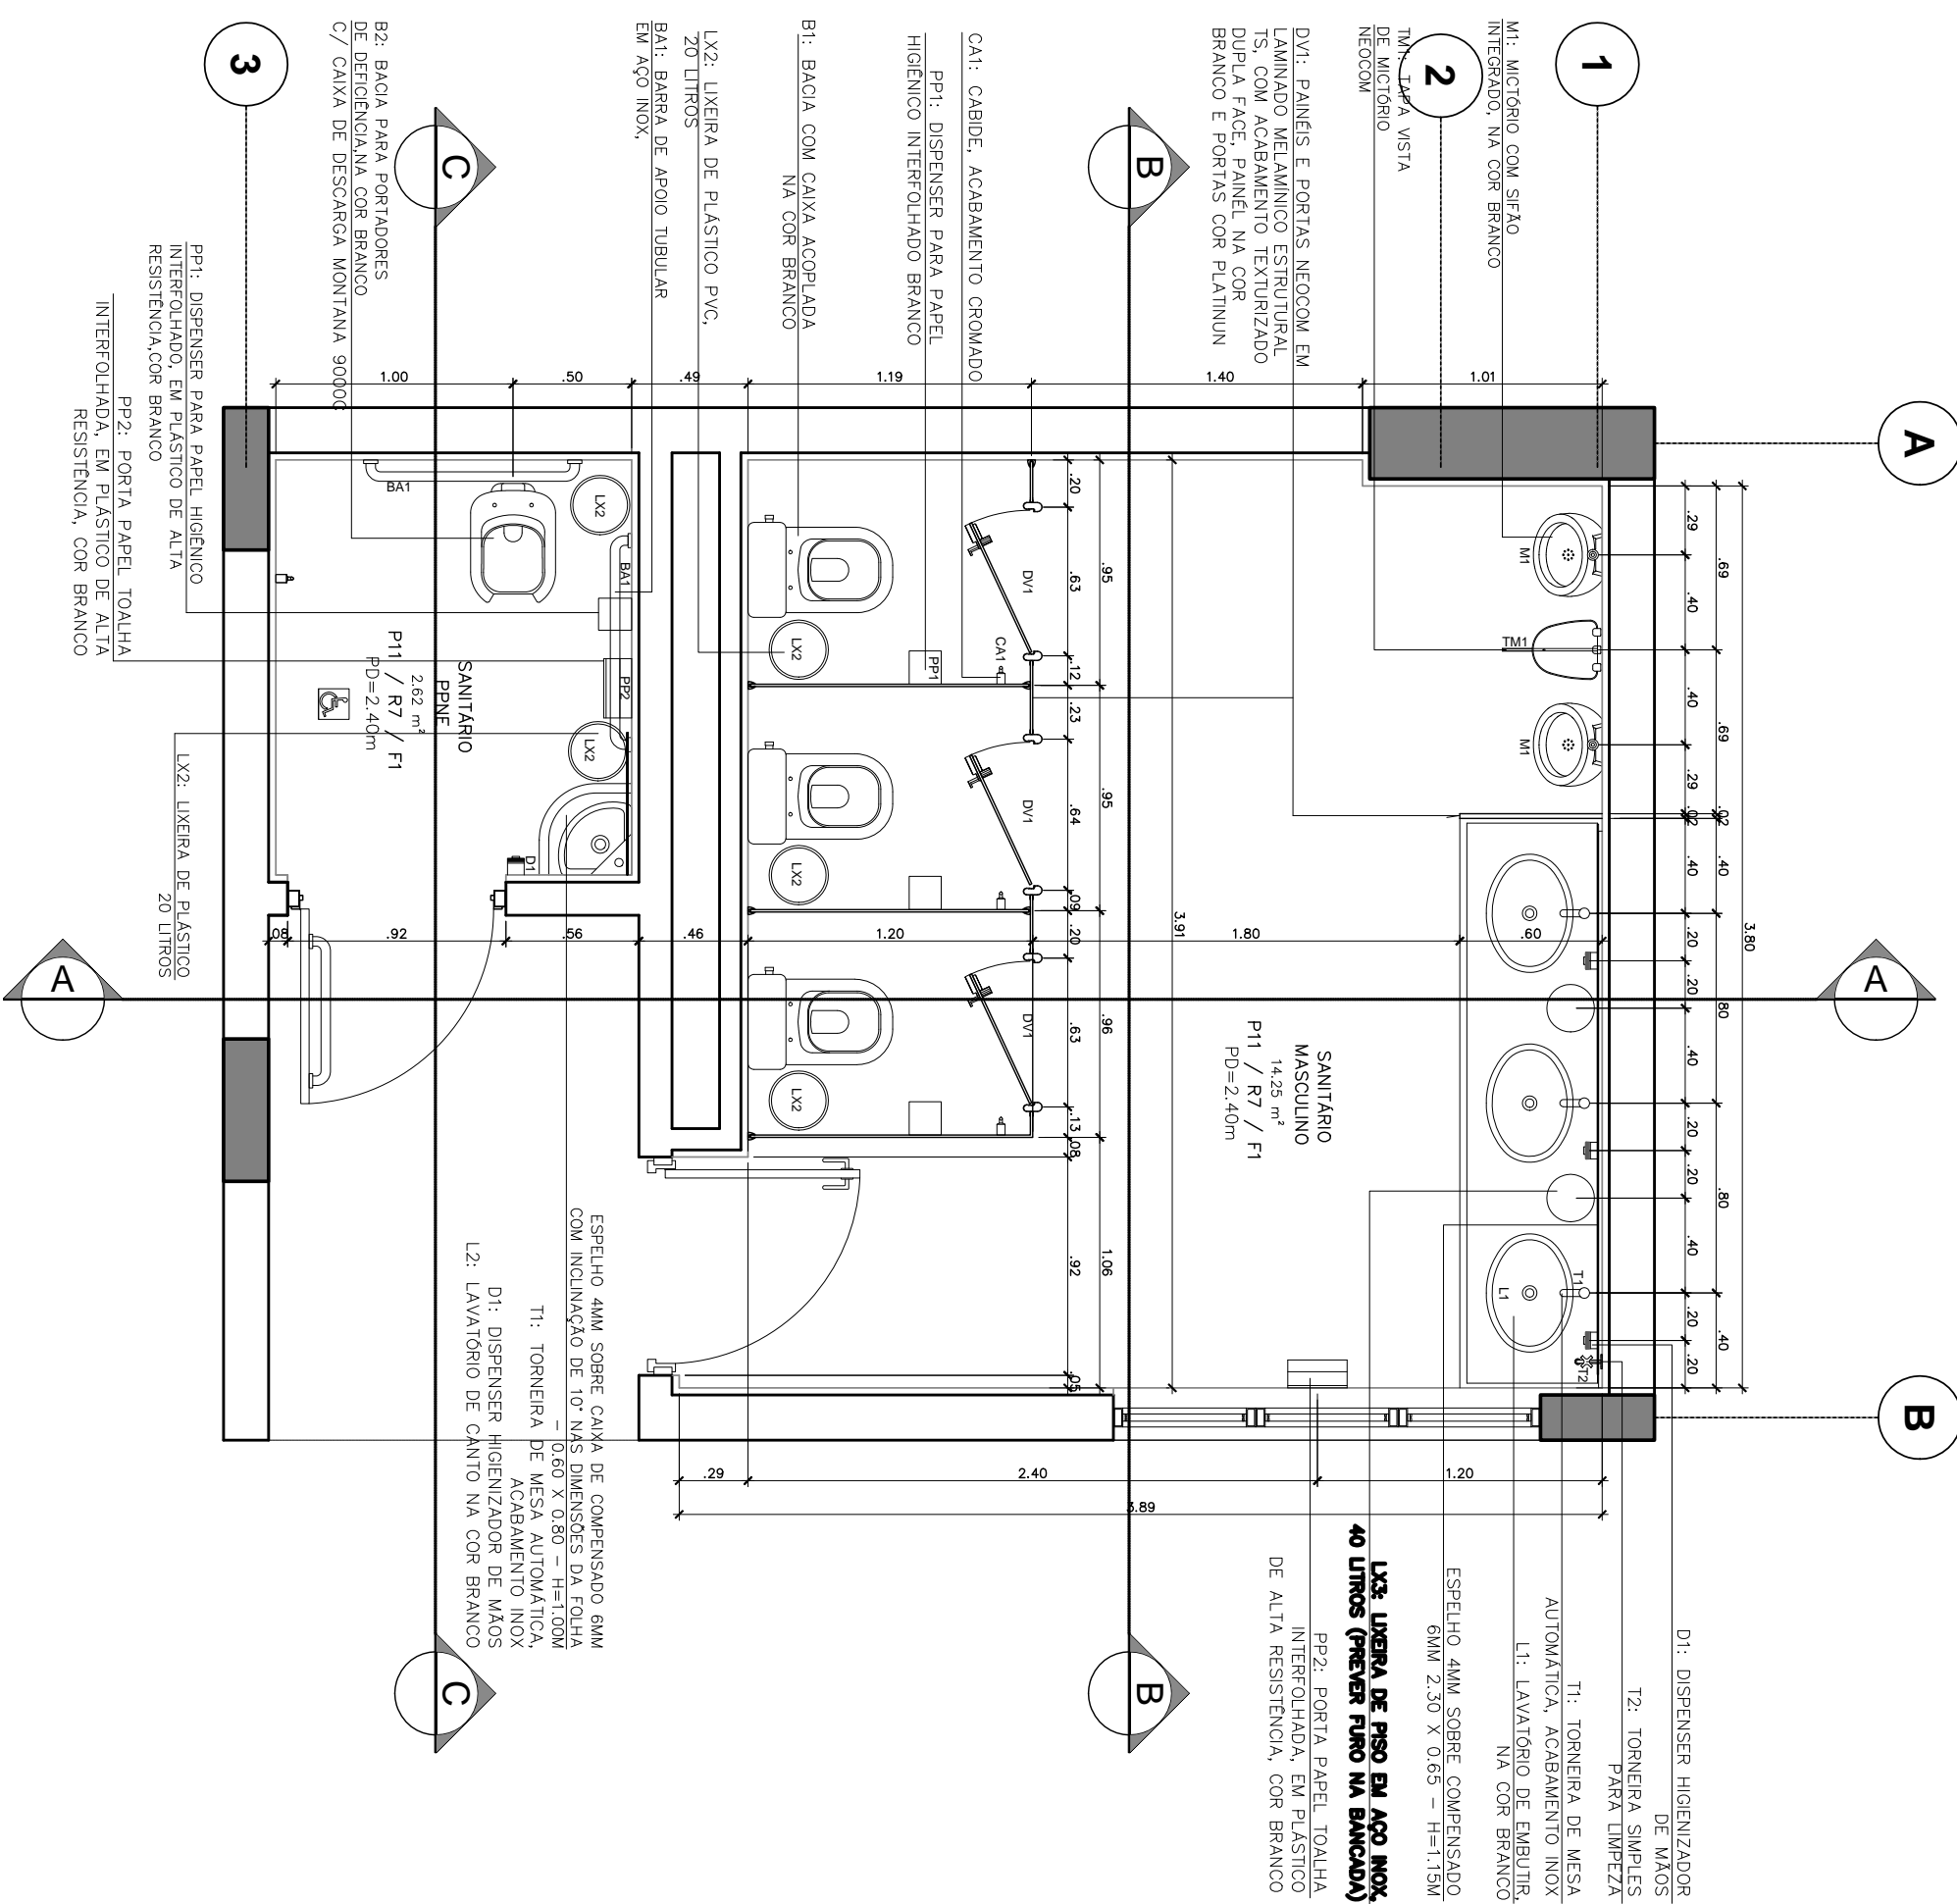


[illegible]


NOTAS GERAIS:

- [illegible]


Descrição de revisão	
Revisão	Data
Revisão	10/08/11
00	

[illegible]


**1** UFABC – AMPLAÇÃO MACULINO – BLOCO ZETA  
Planta  
ESCALA:1:25

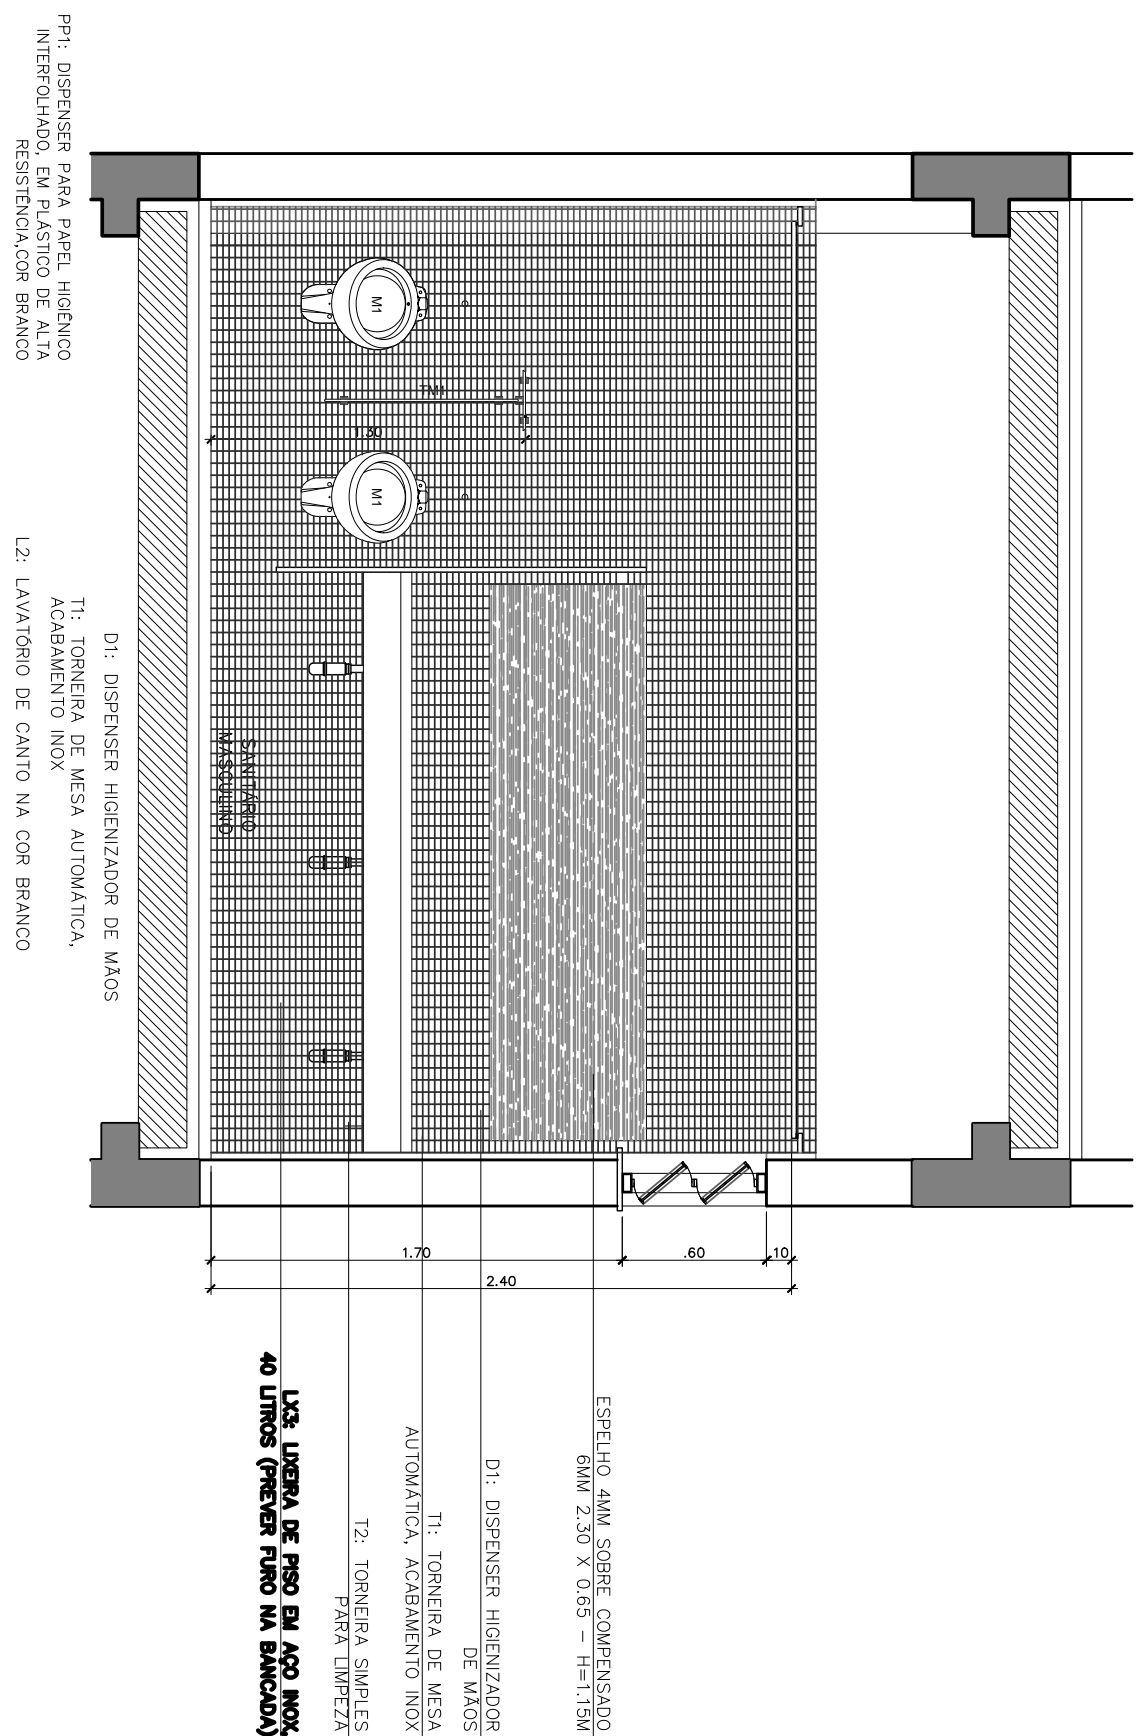

**3** UFABC – AMPLIAÇÃO SANITÁRIO MACULINO – BLOCO ZETA  
Corte B-B  
ESCALA: 1:25

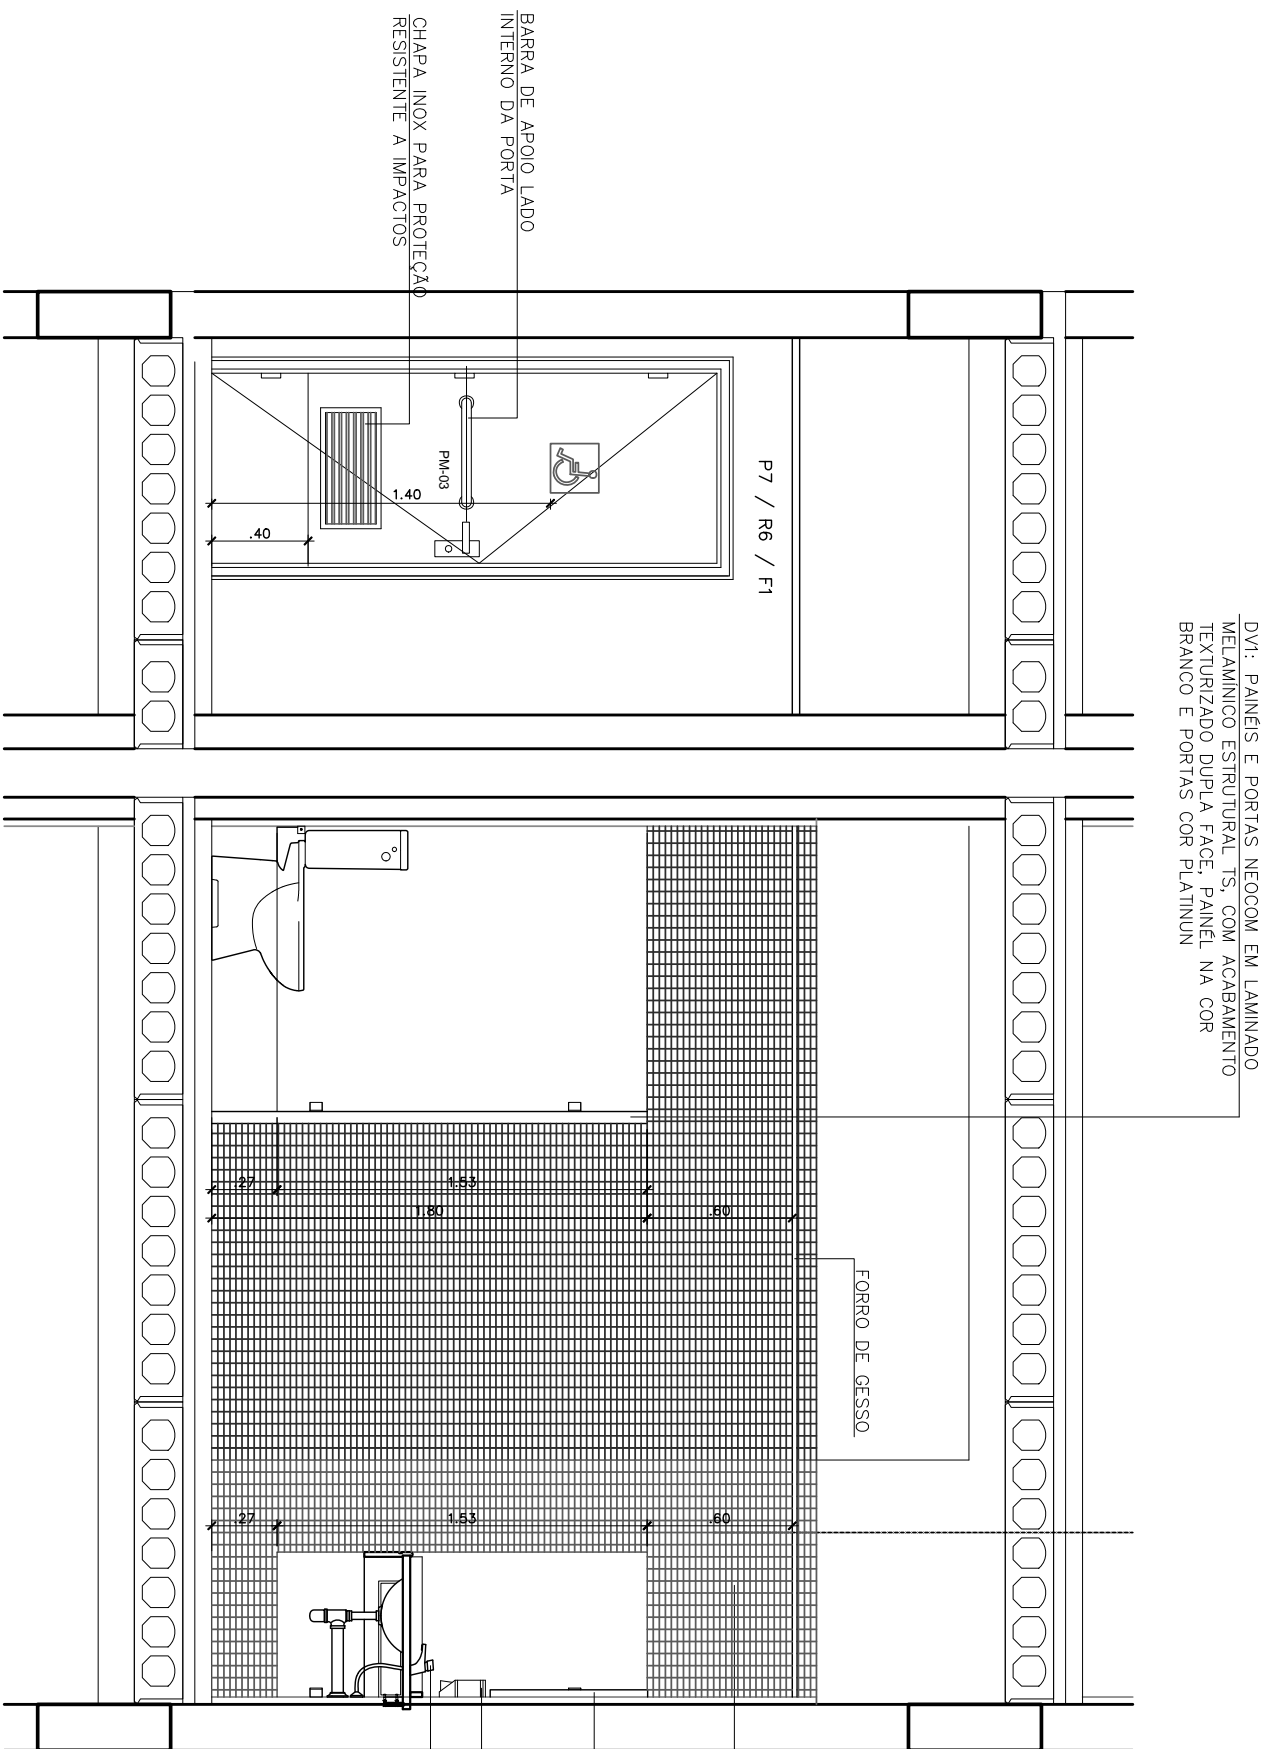

**2** UFABC – AMPLIAÇÃO SANITÁRIO MACULINO – BLOCO ZETA  
Corte A-A  
ESCALA:1:25

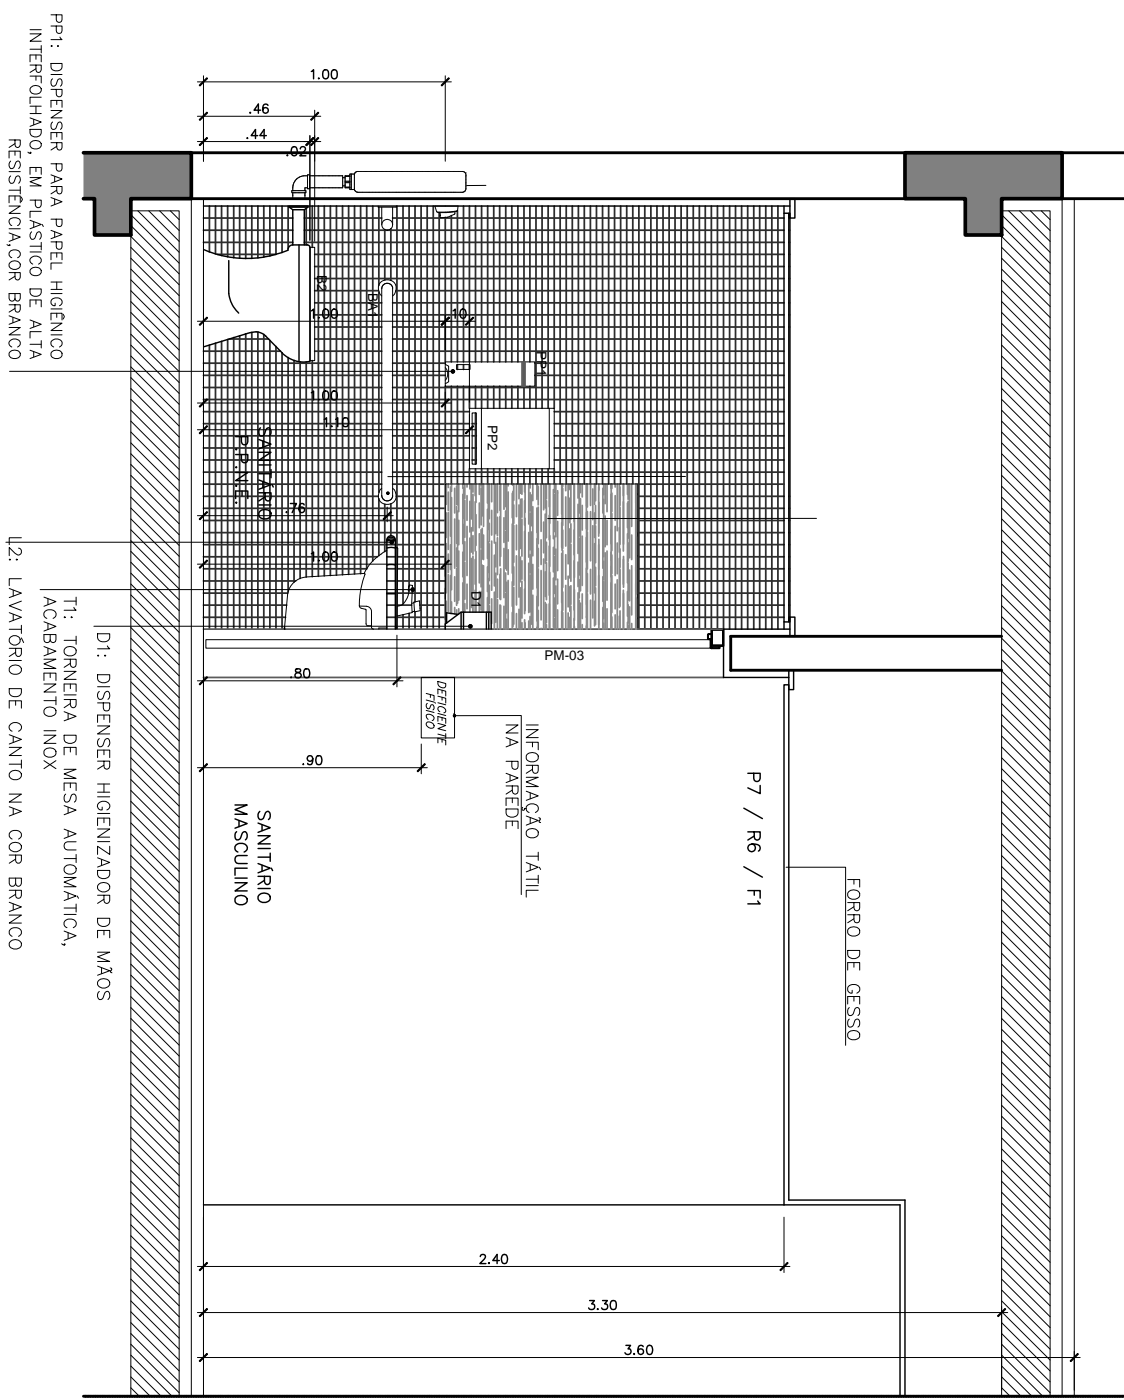

**3** UFABC – AMPLIAÇÃO SANITÁRIO MACULINO – BLOCO ZETA  
Corte C-C

---

ESCALA:1:25