



| CA01 | 32 UNIDADES: PAV.TERREO | 32 UNIDADES: 2° PAVIMENTO |
|---------------------------|---------------------------|---------------------------|
| 20 UNIDADES: 1° PAVIMENTO | 32 UNIDADES: 3° PAVIMENTO | |

CAIXILHO: MAXIMAR
FERREIROS, FECHOS E HASTE.
JANELA: LISO COMUM INCOLOR 4 mm PARA CAIXILHOS SITUADOS NO TERREIRO
E LISO LAMINADO INCOLOR 5mm PARA OS DEMAIS PAVIMENTOS.
PERIS: DE ALUMINIO LINHA 30
ACABAMENTO: PINTURA ELETROSTATICA TIPO POLIESTER NA COR BRANCA.

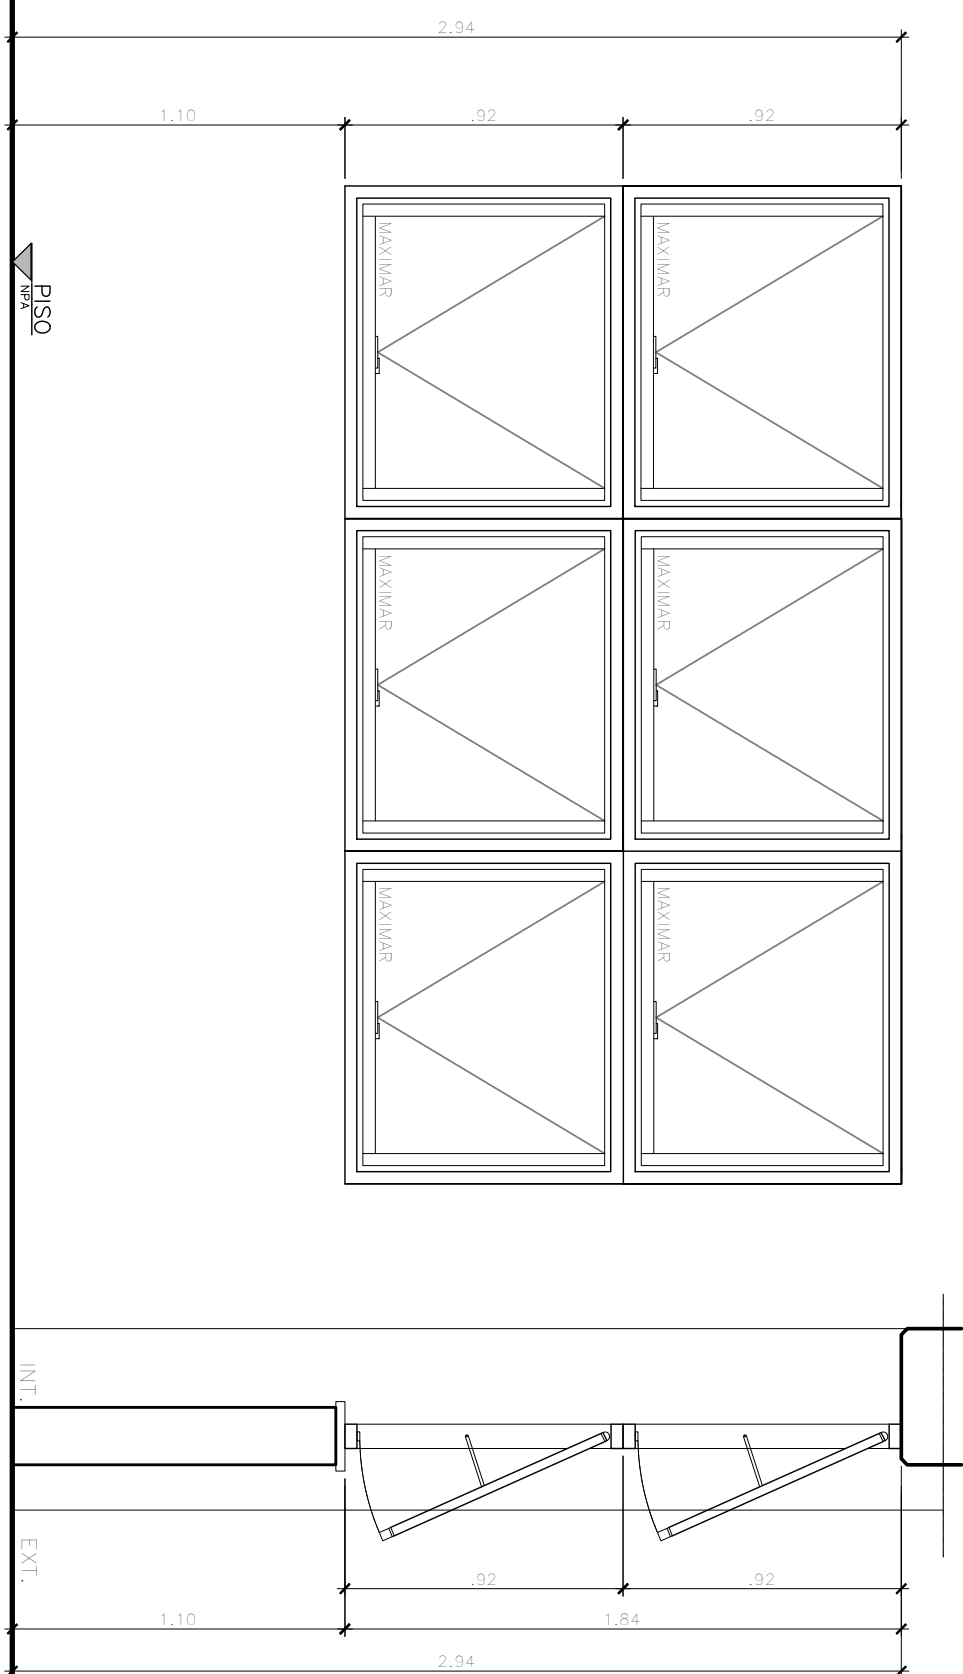

| CA02 | UNIDADES: | PAV.TERREO | UNIDADES: | 2° PAVIMENTO |
|-------------|--------------|-------------|--------------|--------------|
| 5 UNIDADES: | 1° PAVIMENTO | 5 UNIDADES: | 3° PAVIMENTO | |


CAMILHO: MIXIMAR,
FERRAGENS: FECHOS E HASTE.
VIDRO: VIDRO: LISO COMUM INCOLOR 4 mm PARA CAMILHOS SITUADOS NO TERREDO
E LISO LAMINADO INCOLOR 6mm PARA OS DEMAIS PAVIMENTOS.
PERFIS: DE ALUMINIO LINHA 30
ACABAMENTO: PINTURA ELETROSTATICA TIPO POLESTER NA COR BRANCA.

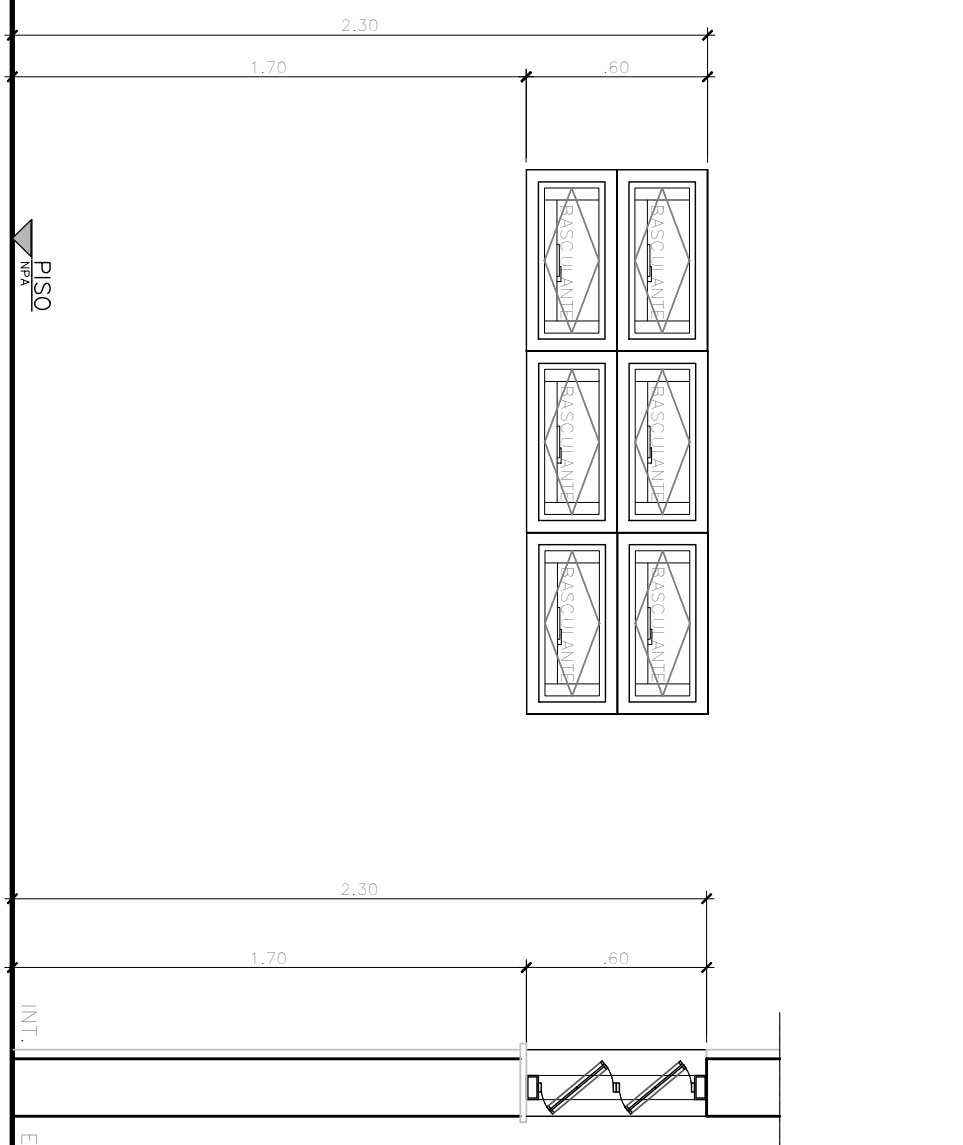

CA03


10 UNIDADES: PAV.TERREO

CANILHO: 11X0,
VIDRO: LISO COMUM INCOLOR 4 mm PARA PAVIMENTO TERREDO;
LISO LAMINADO INCOLOR 6 mm PARA PAVIMENTOS SUPERIOR,
PERFIS. DE ALUMINIO LINHA 30,
ACABAMENTO: PINTURA ELETROSTATICA TIPO POLIESTER NA COR BRANCA.

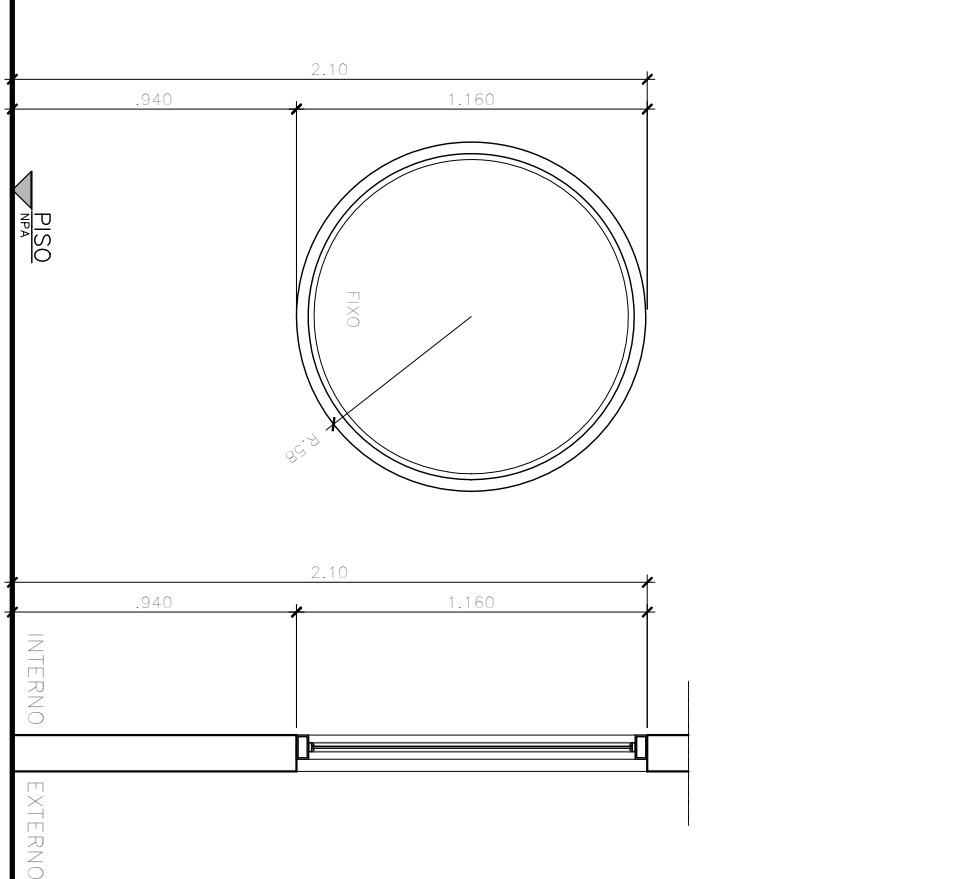


| | |
|------|---------------------------|
| CA04 | 20 UNIDADES: 2" PAVIMENTO |
| | 20 UNIDADES: 3" PAVIMENTO |

CAXILHO: BASCULANTE E BANDEIRA SUPERIOR EM VENEZIANA.
TERRAGENS: FECHO .
VÍDRO: VIDRO: LISO COMUM INCOLOR 4 mm
PERTAS: DE ALUMÍNIO LINHA 30
ACABAMENTO: PINTURA ELETROSTÁTICA TIPO POLIESTER NA COR
BRANCA.

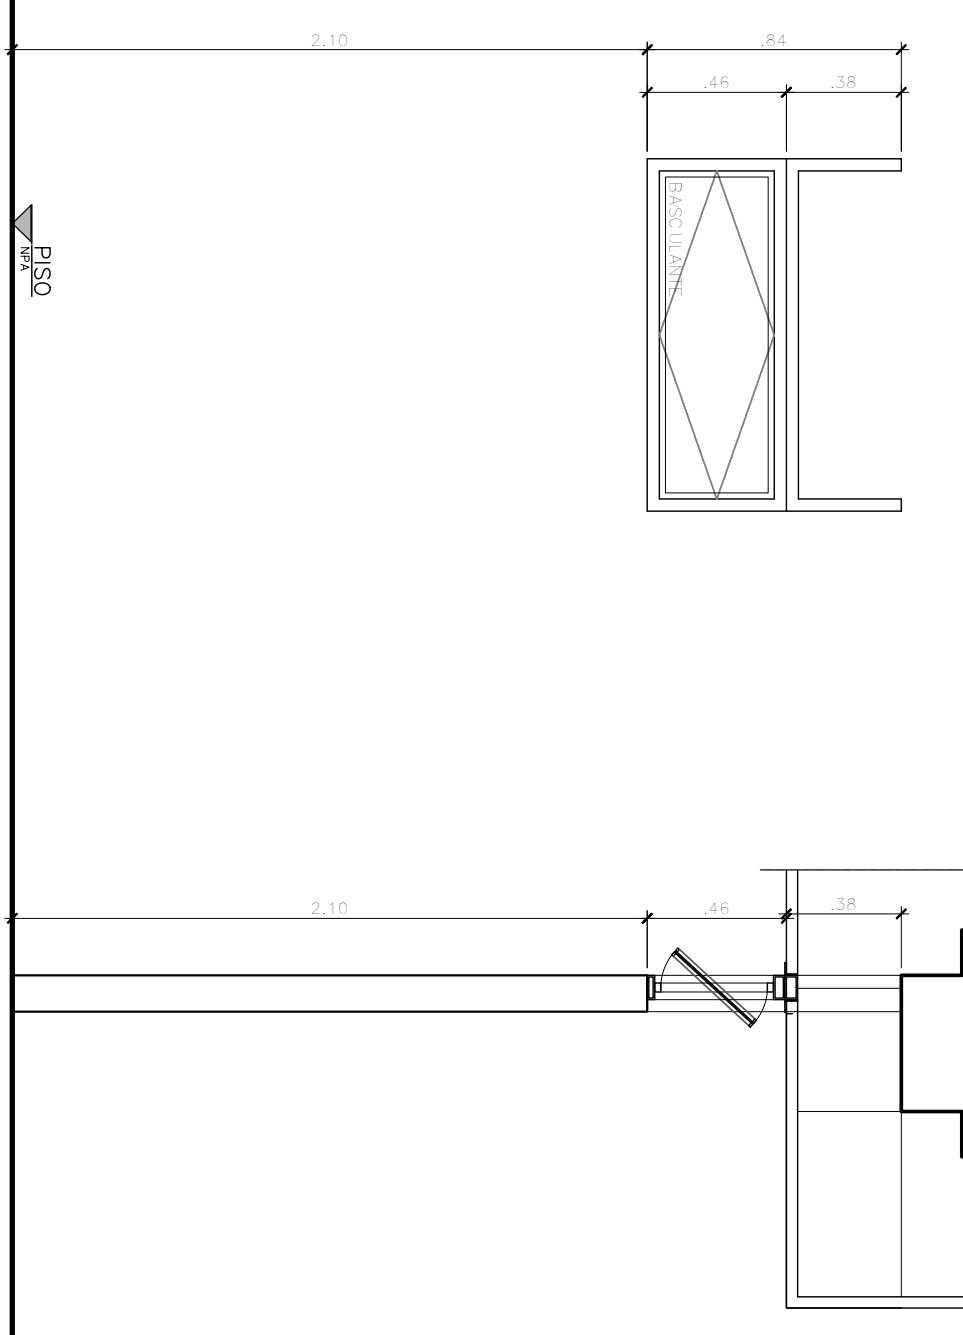


| | |
|------|---------------------------|
| CA05 | 20 UNIDADES: 2' PAVIMENTO |
| | 20 UNIDADES: 3' PAVIMENTO |

CAXILHO: BASCULANTE E BANDEIRA SUPERIOR EM VENEZIANA.
FERRAGENS: FECHO .
VIDRO: VIDRO: LISO COMUM INCOLOR 4 mm
PERFILS: DE ALUMINIO LINHA 30
ACABAMENTO: PINTURA ELETROSTATICA TIPO POLESTER NA COR BRANCA.

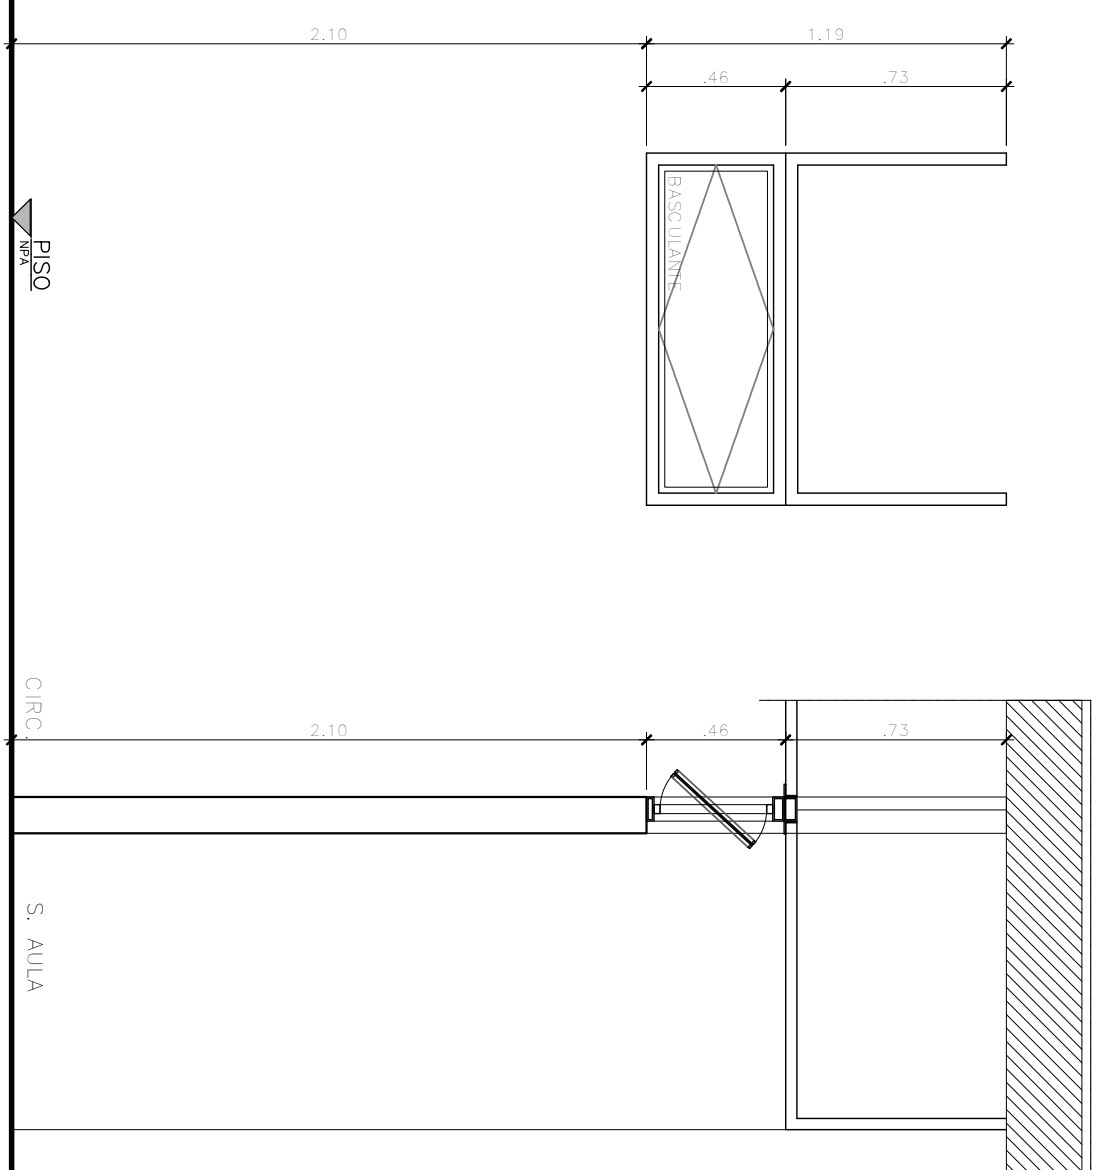


| | |
|------|--------------------------|
| CA06 | 8 UNIDADES: 2* PAVIMENTO |
| | 8 UNIDADES: 3* PAVIMENTO |

VIDRO: LISO COMUM INCOLOR 4 mm.
PERFIS: DE ALUMINIO LINHA 30.
ACABAMENTO: PINTURA ELETROSTATICA TIPO POUCESTER NA COR BRANCA.

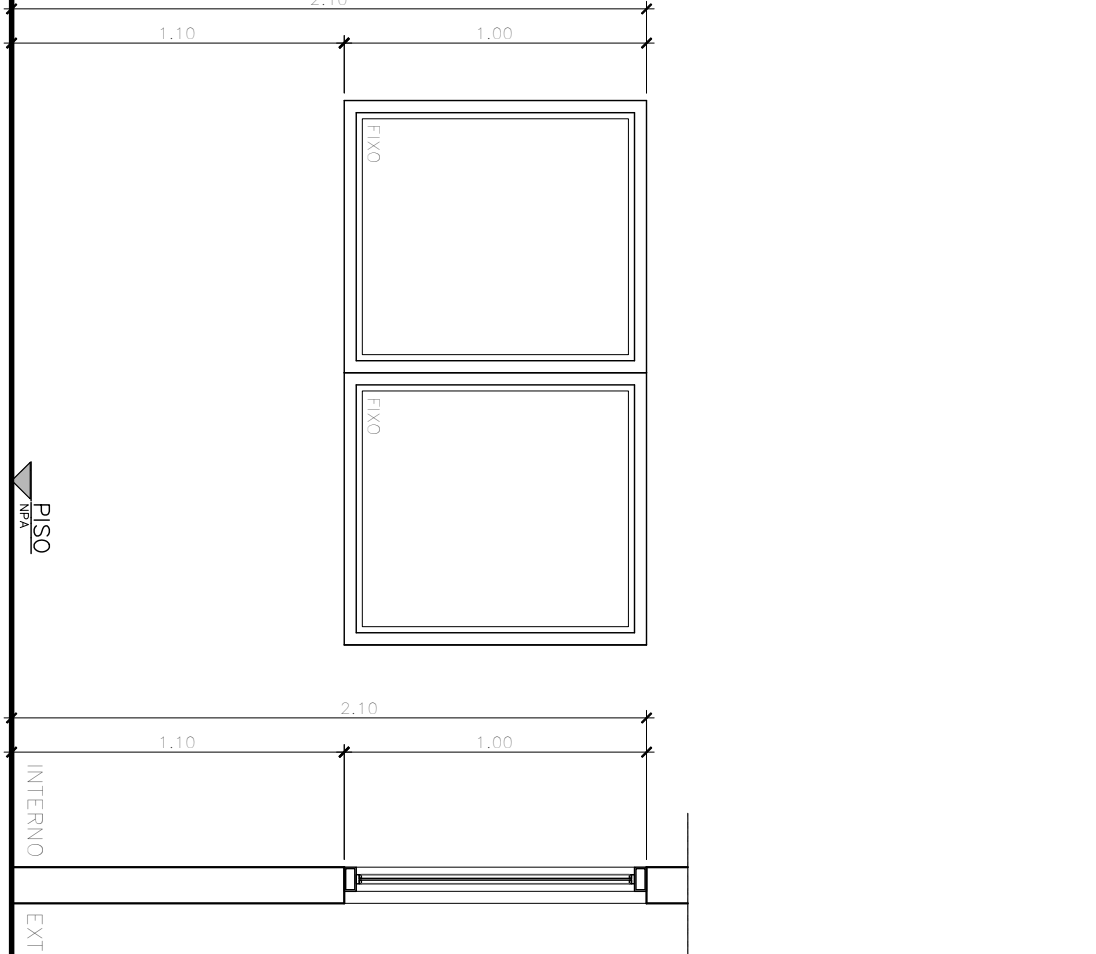

CA07 1 UNIDADES: PAV.TÉRREC

VÍDRO: LISO COMUM INCOLOR 4 mm.
PEREIS: DE ALUMÍNIO LINHA 30.
ACABAMENTO: PINTURA ELETROSTÁTICA TIPO POLIÉSTER NA COR BRANCA.

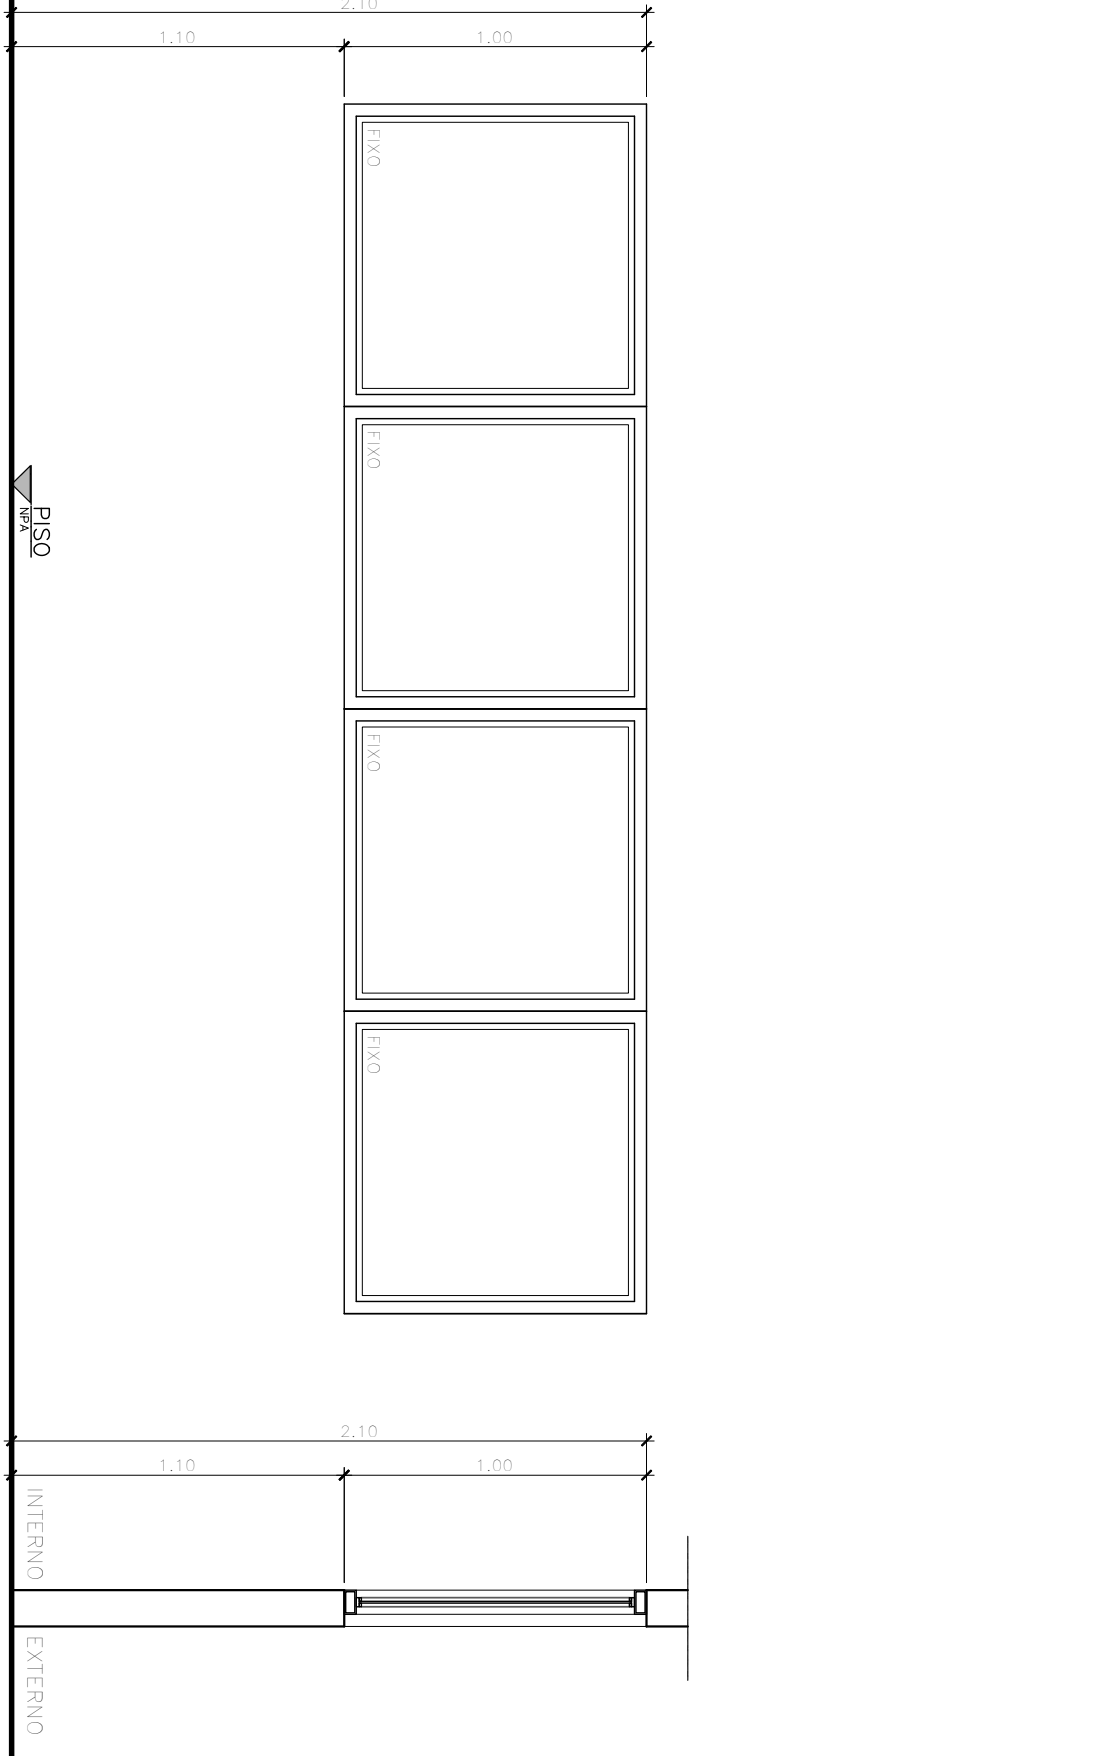[illegible]

| | |
|---|---|
|  | |
| FUNDAÇÃO UNIVERSIDADE FEDERAL DO ABC | |
| PREFEITURA UNIVERSITÁRIA | |
| COORDENAÇÃO DE PROJETOS - UFABC/SBC | |
| CSB - CAMPUS SÃO BERNARDO | |
| PROJETO EXECUTIVO | |
| ARQUITETURA E URBANISMO | |
| RUA DO TÚNEL, S/N | |
| BLOCO ZEIA - CTINTRA/LABORATÓRIOS | |
| AMPLIAÇÃO DOS SANITÁRIOS | |
| 1:25 | |
| 16/08/11 | |
| A | 0 |
| 01/19 | |