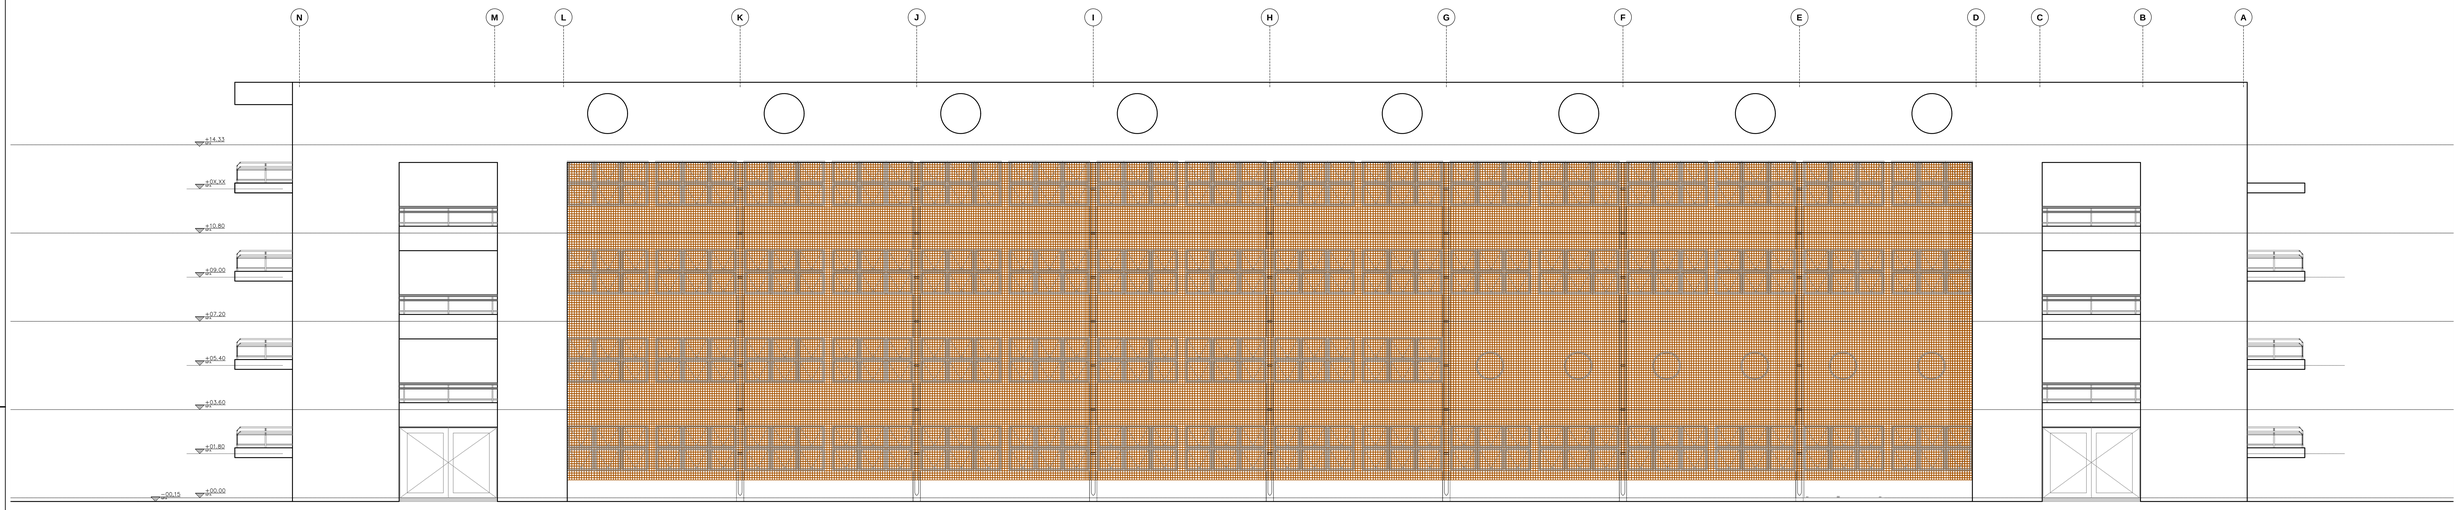

UFABC – BLOCO ZETA
Elevação 1

Descrição de revisão

REVISÃO	DESCRIÇÃO	DATA
0	EMISSÃO INICIAL	16/08/11

FUNDAÇÃO UNIVERSIDADE FEDERAL DO ABC
PREFEITURA UNIVERSITÁRIA
COORDENAÇÃO DE PROJETOS - UFABC/SBC

OBRA: CSB - CAMPUS SÃO BERNARDO
FASE: PROJETO EXECUTIVO
DISCIPLINA: ARQUITETURA
LOCAL: RUA DO TÚNEL S/N
DESCRIÇÃO: BLOCO ZETA - CTINFRA / LABORATÓRIOS
ELEVAÇÃO 1 (FACE SUL)

PROJETO:
DESENHO:
REVISÃO:
ESCALA: 1:75
DATA: 16/08/11

FORMATO: A
REVISÃO: 0
FOLHA: 12/19

CSBBLZE-A-300-0