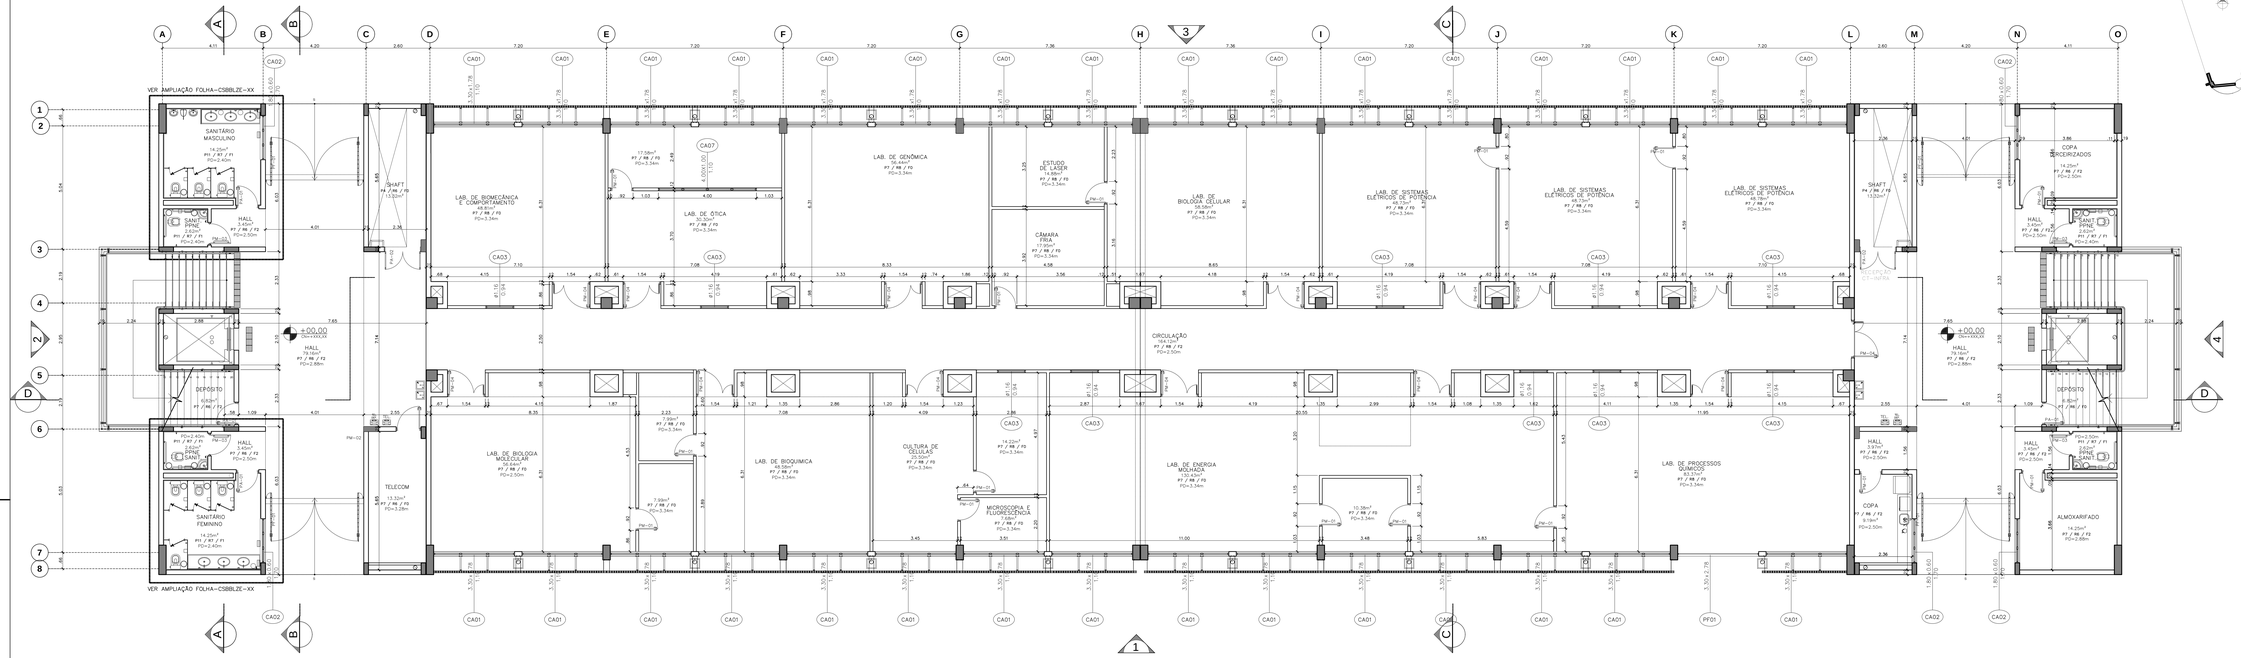

1 UFABC – BLOCO ZETA
Planta do Pavimento Térreo – 1440,31m2
ESCALA 1:75

NOTAS GERAIS:

- ALTERAÇÕES DEVERÃO TER AUTORIZAÇÃO PREVIA DO RESPONSÁVEL PELO PROJETO E DA FISCALIZAÇÃO
- VER RELAÇÃO DE DOCUMENTOS - CSBDET-A-ACB-001.
- VER TABELA DE ACABAMENTOS - CSBDET-A-ACB-001
- VERIFICAR AS MEDIDAS NA OBRA
- AS COTAS E MEDIDAS REFEREM-SE AS ALVENARIAS E ESTRUTURA SEM REVESTIMENTO
- O DIMENSIONAMENTO E A ESTABILIDADE DAS PEÇAS SÃO DE RESPONSABILIDADE DA EMPRESA EXECUTORA DO SERVIÇO
- MEDIDAS E NÍVEIS EM METROS (EXCETO ONDE INDICADO).
- VERIFICAR TODAS AS MEDIDAS EM OBRA ANTES DA EXECUÇÃO.
- A EMPRESA EXECUTORA DEVERÁ FORNECER OS MATERIAIS CONFORME DETALHE ESPECÍFICO DE PROJETO OU EQUIPARAVALENTE EM GEOMETRIA, DESEMPENHO E QUALIDADE
XXXXXXXXXXXXXXXXX

UFABC / QUADRO GERAL DE ACABAMENTOS

PISOS EXTERNOS

P1 - Piso em concreto asfáltico usinado a quente (vias)

P2 - Piso em blocos pré-moldados, intertravado de concreto, 12,5cmx21cmx6cm, na cor Camurça (Buff), resistência compressão 35Mpa, conforme NBR 9780 e 9781, Ref. Arpiso 6cm, Glasser ou equivalente (estacionamento)

P3 - Piso em blocos pré-moldados de concreto, 35cmx35cm, conforme NBR 9780 e 9781, Ref. Programa PlanGarden/Quadrado da Tecpiso ou equivalente, com preenchimento em brita nº 01 (permeabilidade > 62%)

P4 - Piso em blocos pré-moldados, intertravado de concreto, 12,5cmx21cmx6cm, nas cores Camurça (Buff), Vermelho e Cinza Natural, resistência 35Mpa, conforme NBR 9780 e 9781, Ref. Arpiso 6cm, Glasser ou equivalente (canteiro de pedestres)

P4 - Piso em concreto armado desempenado (ciclovias / calçadas envolvidas / casas de máquinas)

P5 - Piso podotátil para áreas externas, intertravado de concreto, 25cmx25cmx6cm, na cor vermelha para piso podotátil direcional e alerta para piso podotátil de alerta, conforme NBR 9780, NBR 9781 e NBR 9050, Maxi ou equivalente

PISOS INTERNOS

P6 - Piso em cerâmica extravidada, tipo industrial, antiácido, dimensões de 11,5cm x 24cm x 1,4cm, resistência a abrasão profunda (mm3) < 130, nas cores cinza clara com rejunte de pó antiacromático, linha Gresult, ref. Gall - modelo: 1014 cor: 1001 ou equivalente. (copas / cozinha / laboratórios)

P7 - Piso argamassado de alta resistência com agregados minerais, aditivos, cimento branco, espessura de 10mm, com aplicação de seladora acrílica e cera, pintura semada e lixgada em pvc, conforme NBR 15815/8 (circulações internas) cor: cinza

P8 - Piso vinílico antiestático, condutivo elétrico, 610mx61cm, Colorex EC classic, cor branco, Everest 25020S, fab. Forbo ou equivalente

P9 - Piso tátil direcional e de alerta para ambientes internos, em borracha antiderrapante, 30cmx30cm, cor amarela, conforme NBR9050, ref. Hadali ou equivalente

P10 - Piso elevado em placas de aço com enchimento em concreto celular 60cmx60cmx25mm, modelo TE, fabricação Time do Brasil, acabamento em piso vinílico antiestático, condutivo elétrico, 610mx61cm, Colorex EC classic, cor Everest 25020S, fab. Forbo ou equivalente. (Data center e NT1)

P11 - Piso cerâmico, 45cmx45cm, antiderrapante, cor Bone, linha Lasar, fabricação Portobello ou equivalente;

P12 - Piso em carpete, buclê, espessura de 3,5mm, em 100% PP(polipropileno) com proteção antiácaro, cor Verde ref. Fortuna, Tecnofloor ou Vinylon ou equivalente

P13 - Piso em tábuas de madeira tipo ipê, largura de 192mm2cm, cor tabaco, acabamento em stinico meio brilho; fixados com barrotes de madeira peroba de 5cmx6cm preenchidos com argamassa de cimento e areia na proporção de 1/3 (Palco do auditório)

P14 - Piso de granito aplicado em placas 60cmx60cm, cor: cinza andorinha

P15 - Piso de granito polido em placas 60cmx60cm, cor: cinza andorinha

P16 - Piso em marna vinílica, esp=3mm, ref. Absolut Cosmic, cor: Sirius, da FADEMAC ou equivalente (Anfiteatro/Biblioteca/Administração)

P17 - Piso em Deck de Madeira bolsaiu, tabuas 15x2cm, em ipê, com acabamento em verniz martimo acetinado, fixado em barrotes de madeira peroba 5cfcm preenchidos com argamassa de cimento e areia na proporção de 1/3, ref. Suvinil ou equivalente

REVESTIMENTOS EXTERNOS

RE1 - Revestimento em cerâmica Somlom, PEI 3, junta a prumo, linha decoração, cor azul Viscaya - JD4810, ref Jatobá ou equivalente

RE2 - Revestimento de fachada em placas pré-moldadas de concreto leve, cor cinza, referência Pavi, Stone, Stamp ou equivalente, conforme detalhes indicados em projeto;

RE3 - Revestimento de fachada em chapisco, emboço e reboco com pintura acrílica, linha Fachada 100% acrílica, cor cinza D152, ref. Suvinil, Coral ou equivalente.

RE4 - Revestimento de fachada em chapisco grosso com pintura acrílica, linha Fachada 100% acrílica, cor cinza D152, ref. Suvinil, Coral ou equivalente

RE5 - Revestimento em cerâmica Somlom, PEI 3, junta a prumo, linha decoração, cor Laranja JC 1220, ref Jatobá, ou equivalente

RE6 - Revestimento de fachada em chapisco, emboço e reboco com pintura acrílica, linha Fachada 100% acrílica, cor vermelha P111, ref. Suvinil, Coral ou equivalente

RE7 - Revestimento em cerâmica Somlom, junta a prumo, linha Atlântico, cor Vermelho Acores SJ 8010S6, ref. Atlas ou equivalente

RE8 - Revestimento em cerâmica Somlom, PEI 2, junta a prumo, linha design, cor Preto Wagner - JC 1620, ref Jatobá ou equivalente

RE9 - Revestimento de fachada em chapisco grosso com pintura acrílica, linha Fachada 100% acrílica, cor preta, ref. Suvinil, Coral ou equivalente

RE10 - Revestimento em cerâmica Somlom, PEI 2, junta a prumo, linha piscina, cor Azul Riviera - JC 1812, ref Jatobá ou equivalente

RE11 - Bloco aparente, limpe e seco com pintura acrílica, linha Fachada 100% acrílica, cor cinza D152, ref. Suvinil, Coral ou equivalente

REVESTIMENTOS INTERNOS

R1 - Revestimento em chapisco, emboço e reboco com pintura látex vinil acrílico, cor preto; ref. Suvinil, Coral ou equivalente

R2 - Pintura em tinta para gesso com dupla função: fundo e acabamento, em resina acrílica na cor preto, linha "Tinta para gesso", referencia Suvinil ou equivalente. (painels em drywall / superfícies em gesso)

R3 - Revestimento acústico com lã de tecido não tecido termobonder de 35kg/m3, espessura de 5cm - ref. Isonar ou equivalente, fixado com perfis metálicos e tecido acústico e rodapé de tambor de madeira (platéia do auditório)

R4 - Revestimento acústico com lã de tecido não tecido termobonder de 35kg/m3, espessura de 5cm - ref. Isonar ou equivalente, fixado com perfis metálicos e tecido acústico vertical de madeira e rodapé de tambor de madeira, conforme projeto. (platéia do auditório)

R5 - Revestimento acústico com esponja de poliuretano, autoextinguível 30Kg/m3, 125DX650, modelo Sonex ROC30, cor Marrom, Sonex ou equivalente em geometria, qualidade e desempenho;

R6 - Revestimento em chapisco, emboço e reboco com pintura látex vinil acrílico, cor branca, ref. Suvinil, Coral ou equivalente;

R7 - Revestimento em pastilha Jatobá, 2,5cmx5,00cm, PEI4, horizontal, linha Design, cor Branco Aspen - JC 1100, ref. Jatobá ou equivalente, com faixa em cerâmica do mesmo produto da linha Decoração, cor Azul Viscaya - JD 4810 (copas e sanitários)

R8 - Pintura em tinta para gesso com dupla função: fundo e acabamento, em resina acrílica na cor branca, linha "Tinta para gesso", referencia Suvinil ou equivalente. (painels em drywall / superfícies em gesso)

R9 - Revestimento em cerâmica 11,6cm x 11,6cm x 0,5cm, PEI4, branco nevada acetinado, referencia Gall, linha Coordenar linha Revest 1209, cor Branco Nevada Acetinado - 3001, com faixa em cerâmica do mesmo produto na cor Azul Cetelite - 3976 (copa e cozinha).

R10 - Revestimento em cerâmica 10cmx10cm, 1,00m/m2,00cm, tipo degrade artístico, em tons de verde, sendo 20% do ton 230, 30% do ton 2404 e 50% do ton 3001, referência Vidrotil (Foyer)

R11 - Concreto aparente, com acabamento em verniz acrílico incolor semibrilho, inclusive estucamento e lixamento mecânico, ref. Suvinil ou equivalente

R12 - Revestimento em placas acústicas com superfície esculpida em cunhas anecoicas a base de esponja flexível de poliuretano, 120x60x50mm, e=20mm, cor cinza grafite, densidade 30kg/m3, linha Flexsyne, ref. Sonex ou equivalente em geometria, qualidade e desempenho.

R13 - Revestimento em placas de madeira compensada com lã mineral 40kg/m3, espessura de 50mm, com vão de vidro e a face externa com fibra termocacústico classe a0, fixado com perfis metálicos e protegidos com tela tipo exp-12, linha Wallfelt Soft Vitu, modelo WF40, Isover ou equivalente em geometria, qualidade e desempenho.

FORROS

F0 - Sem forro / Pintura acrílica na cor branca sobre laje alvedar.

F1 - Forro em gesso acartonado, monolítico, com acabamento em pintura acrílica na cor branca, ref. Placo ou equivalente.

F2 - Forro em placas moduladas 62,5cm x 62,5cm, em fibra mineral ou lã de vidro, com sanca de armemate em gesso, conforme projeto, linha Sans, modelo Armstrong, HunterDouglas ou equivalente

F3 - Forro em placas moduladas 125,0cm x 62,5cm, em fibra mineral ou lã de vidro, com sanca de armemate em gesso, conforme projeto, linha Sans, modelo Armstrong, HunterDouglas ou equivalente.

F4 - Forro acústico modulado em fibra mineral, modelo Cosmos, fabricação Sonex, 62,5cmx62,5cm + sanca lateral em placas de gesso acartonado, Sonex ou equivalente

F5 - Forro de placa duplo cimentícia de madeira mineralizada, tipo Climatex-natural, pintada na cor preta, 4,40kg/m2 - espessura de 50mm, Eges ou equivalente

F6 - Forro em gesso acartonado, monolítico, com acabamento em pintura acrílica na cor preta, ref. Placo ou equivalente.

F7 - Sem forro / Concreto aparente, com acabamento em verniz acrílico incolor, inclusive estucamento e lixamento mecânico, ref. Suvinil ou equivalente.

F8 - Revestimento em placas acústicas com superfície esculpida em cunhas anecoicas a base de esponja flexível de poliuretano e=20mm, ref. Sonex

F9 - Revestimento em placas acústicas com esponja de poliuretano, autoextinguível 30Kg/m3, 125DX650, modelo Sonex ROC30, cor Marrom, Sonex ou equivalente em geometria, qualidade e desempenho;

F10 - Revestimento acústico em placas de gesso perfurado, branca, 2,40m/1,20m, ref. Cyptone QT41 6ff ou Placo ou equivalente, com forro em gesso acartonado, monolítico, com acabamento em pintura acrílica na cor branca, conforme projeto - (Foyer Auditório)

F11 - Forro colmeia em grelhas de alumínio tipo "V" de 15mm de base por 38 mm de altura, com cinta perimetral, apoiadas sobre perfil T15 clicado, modulação 62,5cm/62,5cm, cor: branca, ref. Colmeia Bellize da Reflax

F12 - Forro em gesso acartonado, monolítico, com acabamento em pintura acrílica na cor branca, ref. Placo ou equivalente; perfil metálico galvanizado 48mm x 16mm, espaçamento 1,20m, fixado em laje de concreto, face externa com fibra termoacústico classe a60 , fixado com perfis metálicos e protegidos com tela tipo exp-12, linha Wallfelt Soft Vitu, modelo WF40, Isover ou equivalente em geometria, qualidade e desempenho.

F13 - Forro em placas gesso liso, revestida a quente, com uma película rígida de PVC, 62,5cm X 62,5cm, fixada em estrutura tegular em aço, modelo Cupinox - GI-2002, Placo ou equivalente

GERAIS

X2 - Brise, tipo colmeia 100mmx100mm/100mm, em em perfis de alumínio, tipo U, encaixados entre si, acabamento em pintura em duplo face a base de esmalte poliester na cor laranja,referencia Reflax, HunterDouglas ou equivalente em geometria, desempenho e qualidade, conforme detalhe em projeto.

X4- Brise, tipo colmeia 200mmx200mm/100mm, em em perfis de alumínio, tipo U, encaixados entre si, acabamento em pintura em duplo face a base de esmalte poliester na cor laranja,referencia Reflax, HunterDouglas ou equivalente em geometria, desempenho e qualidade, conforme detalhe em projeto.

X4 - Parede divisória duplo em painel de gesso, espessura de 12cm, referência Placo ou equivalente

X5 - Parede em alvenaria de bloco de concreto nas dimensões de 19cmx39cmx39cm, 14cmx39cmx39cm, ou 9cmx39cmx19cm com revestimento em chapisco, emboço e reboco com pintura acrílica conforme indicação em projeto;

X6 - Fechamento em elemento vazado de concreto, 39cmx39cm, 9 furos, 23A, espessura de 10cm, referência de fabricação Neuvo ou equivalente;

X7 - Cobertura em telha metálica em aço zincado, simples, espessura 0,65mm, tipo trapezoidal, pré-pintadas na cor branca, referência LR40, fabricação Perfilor ou equivalente;

X8 - Divisória sanitária em laminado melamínico estrutural TS, com acabamento texturizado dupla face, montantes em perfil reforçado de alumínio, tipo 8065, tempera T6, acabamento em pintura eletrostática na cor branca.

X9 - Porta acústica dupla de madeira com STC=40dB e vedação tipo guilhotina conforme detalhe específico.

X10 - Capeamento de pilar em chapa de alumínio perfurada, furos redondos de 4,8mm, EC 7mm, AL-6º 42%, com pintura eletrostática na cor cinza chumbo, referencia Permetal ou equivalente.

X11 - Cobertura em telha metálica em aço zincado, tipo moda isolante, espessura 0,65mm, tipo trapezoidal, pré-pintadas na cor branca, referência LR40, fabricação Perfilor ou equivalente;

X12 - Rufos e contrarufos em chapa de aço galvanizada dobrada nº 26 =pintura esmalte na cor cinza chumbo ref. suvinil ou similar sobre fundo preparador

X13 - Caiéiras em alumínio com pintura eletrostática na cor branca conforme projeto específico.

X14 - Marquise em treliça metálica com revestimento externo composto em chapa dupla de alumínio de 0,5mm, núcleo em polietileno de baixa densidade, pintura fluor carbono na cor azul biscaya, junta plástica em silicone neuro, tipo Alucobond, Reynobond, ou equivalente. (VER PROJETO ESPECÍFICO)

IMPERMEABILIZAÇÃO - ESPECIFICAÇÕES

SISTEMA 01 - IM01
- VIGAS CALHA: Manta asfáltica produzida a partir da modificação física do asfalto com polímeros (plastoméricos PL / elastoméricos EL), estruturada com não-tecido de filamentos contínuos de poliéster previamente estabilizado, 4mm, NBR 9952, Ref. Torodin 4mm, TorodinVlapol ou equivalente

SISTEMA 02 - IM02
- LAJES PRÉ-MOLDADAS: Manta asfáltica produzida a partir da modificação física do asfalto com polímeros (plastoméricos PL / elastoméricos EL), estruturada com não-tecido de filamentos contínuos de poliéster previamente estabilizado, 5mm, NBR 9952, Ref. Torodin 5mm, TorodinVlapol ou equivalente

SISTEMA 03 - IM03
- LAJES JARDINEIRAS: Manta asfáltica produzida a partir da modificação física de asfalto com polímeros (plastoméricos PL / elastoméricos EL), Estruturada com não-tecido de filamentos contínuos de poliéster previamente estabilizado. Possui em sua composição exclusivo herbicida alínico, inibidor do ataque de raízes, 4mm, Ref. Torodin Ambrap 4mm, TorodinVlapol ou equivalente

SISTEMA 04 - IM04
- BALDRAMES, POÇO DOS ELEVADORES E PAREDES INTERNAS E EXTERNAS: Revestimento impermeabilizante, semi-flexível, bicomponente (A+B), à base de cimentos especiais, aditivos minerais e polímeros decaracterísticas impermeabilizantes, aderência e resistência mecânica. NBR 11905 Ref: Viaplus 1000, TorodinVlapol ou equivalente

SISTEMA 05 - IM05
- RESERVATÓRIOS ENTERRADOS E ELEVADOS, ESPELHOS D'ÁGUA E ÁREAS MOLHADAS: Impermeabilizante à base de resinas termoplásticas e cimentos com aditivos e incorporação de fibras sintéticas (polipropileno). Essa composição resulta em uma membrana de alta durabilidade, com características de resistência, flexibilidade e impermeabilidade. Ref. Viaplus 2000 Fibras, TorodinVlapol ou equivalente

Descrição de revisão

REVISÃO	DESCRIÇÃO	DATA
	EMISSÃO INICIAL	16/08/2011

UFABC
FUNDAÇÃO UNIVERSIDADE FEDERAL DO ABC
PREFEITURA UNIVERSITÁRIA
COORDENAÇÃO DE PROJETOS - UFABC/SBC

CSB - CAMPUS SÃO BERNARDO
PROJETO EXECUTIVO
ARQUITETURA
RUA DO TÚNEL S/N
BLOCO ZETA - CTINFRA / LABORATÓRIOS
PLANTA N. 0,00

ESCALA: A	REVISÃO: 0
FOLHA: 01/19	
ESCALA: 1:75	DATA: 16/08/11

CSBBLZE-A-BASE-100-0