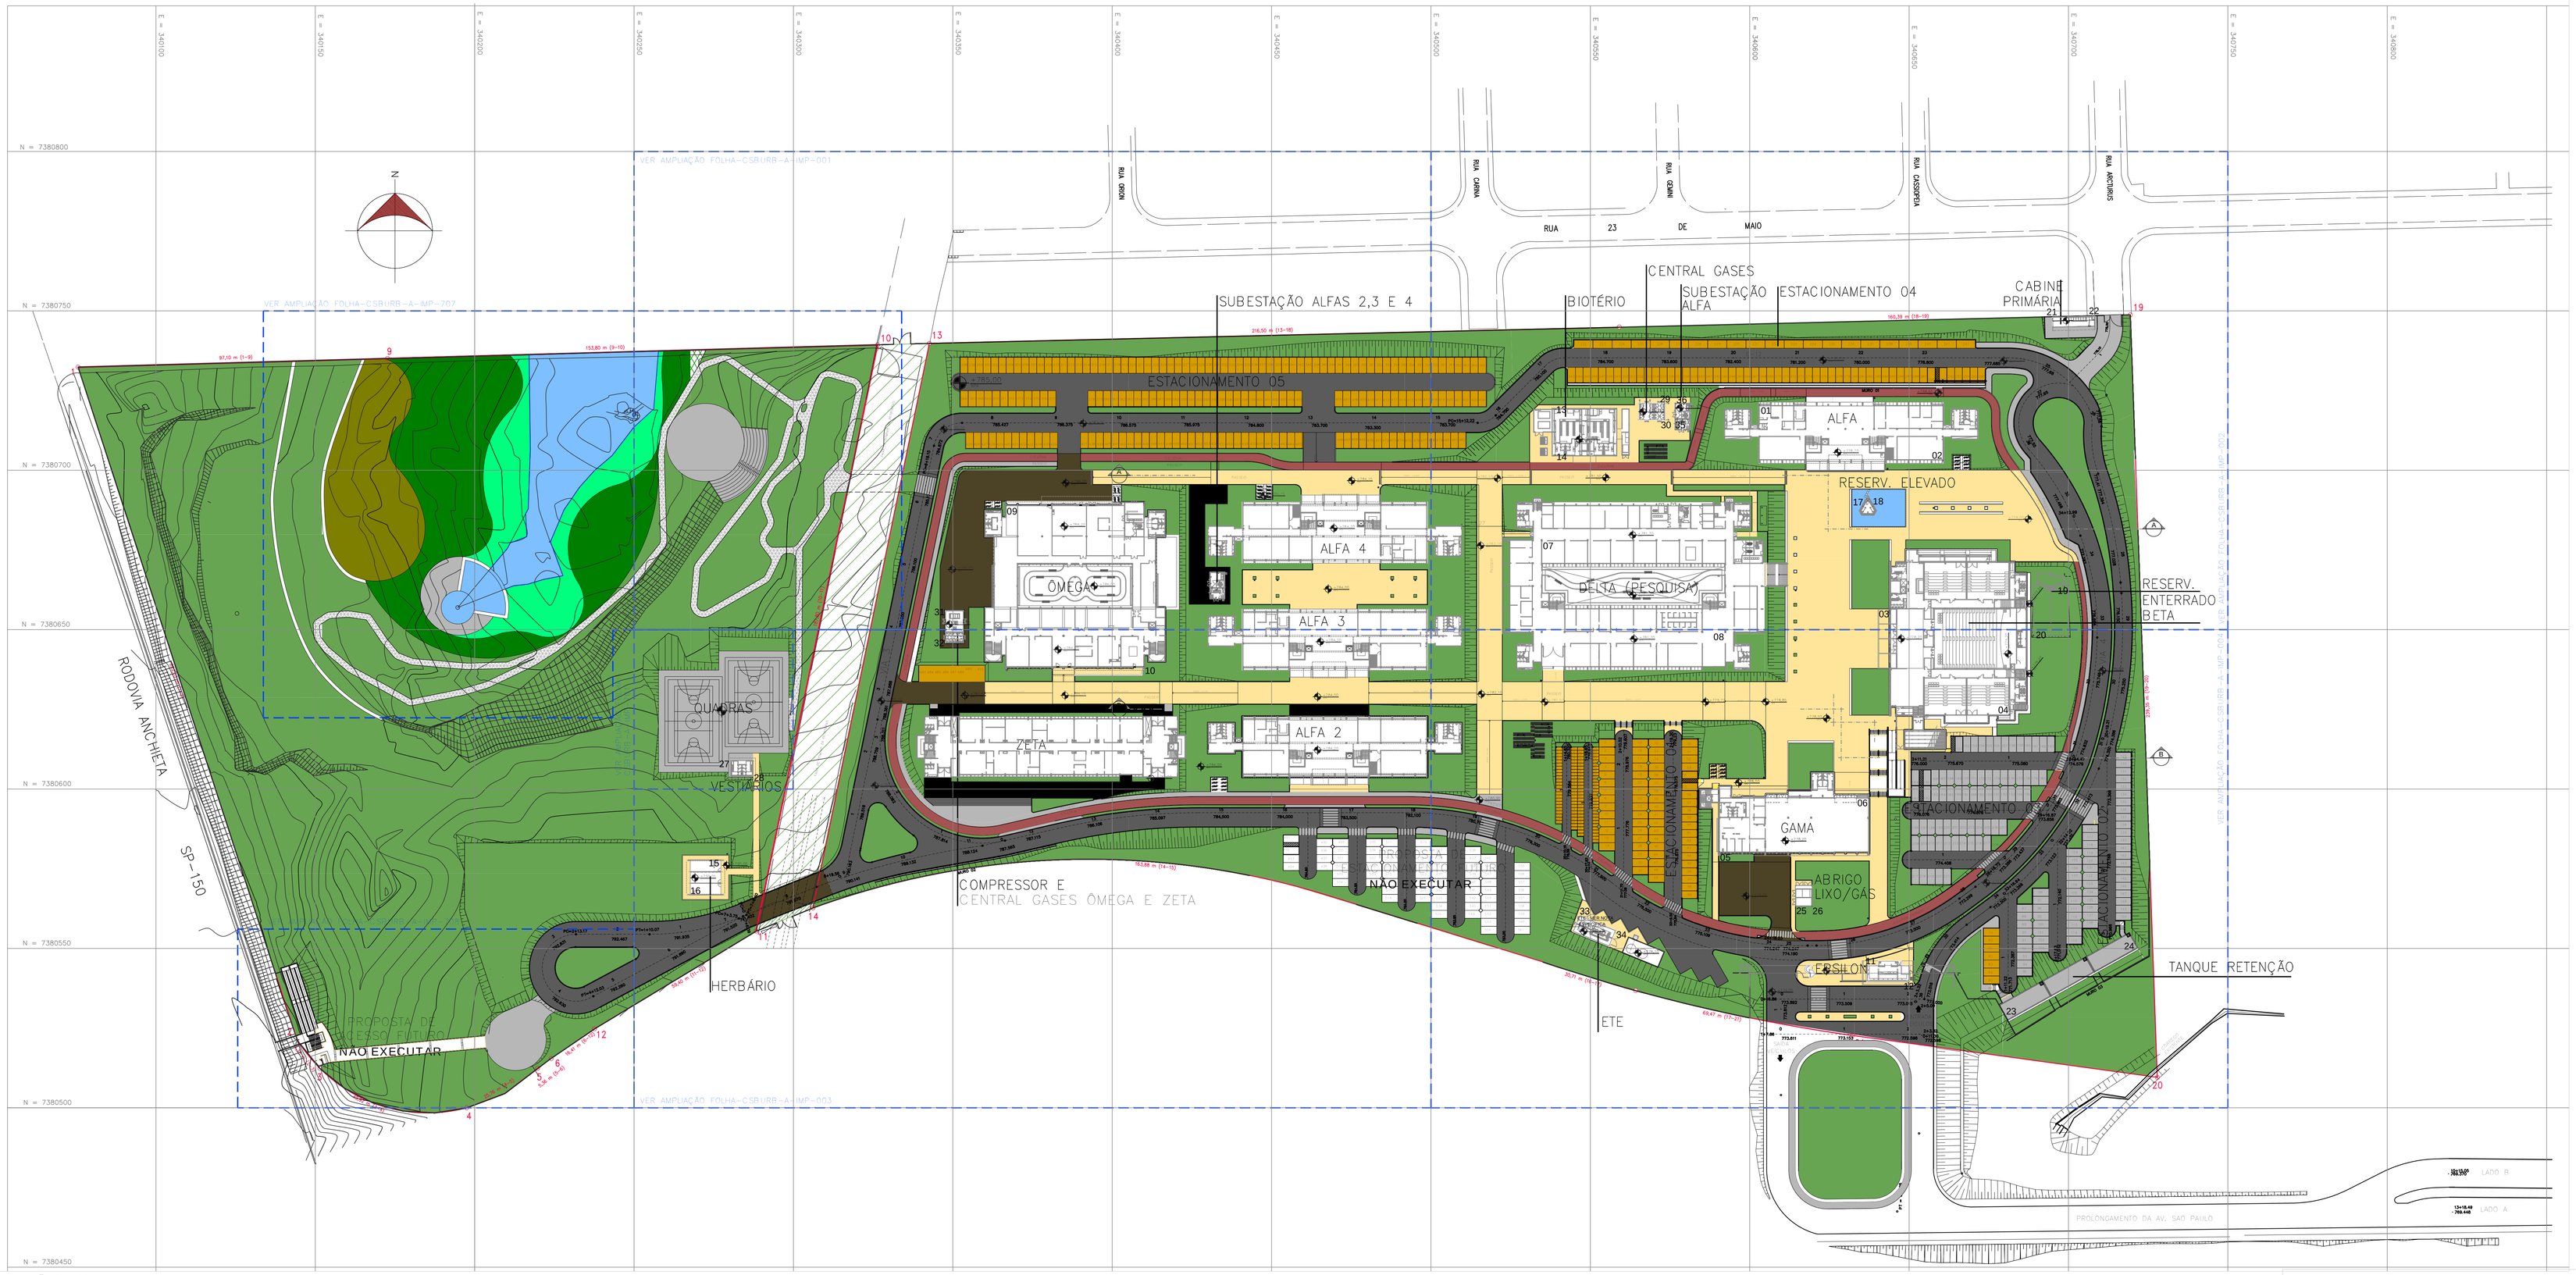

1 UFABC
IMPLANTAÇÃO GERAL e LOCAÇÃO DOS EDIFÍCIOS
ESCALA: 1:750

LEGENDA

PISOS EXTERNOS

- P1 - Piso em concreto asfáltico usinado a quente (vias)
- P2 - Piso em blocos pré-moldados, intertravado de concreto, retangular 10cmx8cmx6cm, na cor Cinza Natural, resistência compressão 35Mpa, conforme NBR 9780 e 9781, Ref. Squadro 6cm, Glasser ou equivalente (estacionamentos)
- VAGAS - Requadro 1.35x4.80m de piso em blocos pré-moldados de concreto, 30x45x6cm, conforme NBR 9780 e 9781, Pef.: Pisograma Pavigrade/Quadrado da Tecpavi ou equivalente, com preenchimento em brita nº 01 (permeabilidade = 62%)
- P3 - Piso em blocos pre-moldados, intertravado de concreto, retangular 10cmx8cmx6cm, nas cores Camurça (Buff), Grafite (Future Gray) e Amarelo (London Tan), resistência compressão 35Mpa, conforme NBR 9780 e 9781, Ref. Squadro 6cm, Glasser ou equivalente (passeiros de pedestres)
- P4 - Piso em concreto armado desempenado (ciclovias / calçadas envoltórias / escadas)
- P4A - Piso em concreto armado desempenado com pintura em látex acrílico para piso. (quadras poliesportivas)
- P5 - Piso podotatil para áreas externas, intertravado de concreto, 20cmx20cmx6cm, na cor vermelha para piso podotátil direcional e amarelo para piso podotátil de alerta, conforme NBR 9780, NBR 9781 e NBR 9050, Maski ou equivalente

REVESTIMENTOS EXTERNOS

- RE10 - Revestimento em cerâmica 5cmx5cm, PEI 2, junta a prumo, linha piscina, cor Azul Riviera - JC 1812, ref Jatobá ou equivalente (Espelhos d' Água)

* - ESTAÇÃO DE TRATAMENTO DE ESGOTO - ESTE EQUIPAMENTO E TODA SUA INFRAESTRUTURA SERÃO IMPLANTADOS APÓS AVALIAÇÃO PÓS-OCUPAÇÃO PELA UFABC. SENDO APRESENTADOS NESTE DOCUMENTO APENAS EM CARÁTER DE PREVISÃO FUTURA

Descrição de revisão

REVISÃO	DESCRIÇÃO:	DATA:
C	INSERÇÃO DO BLOCO ZETA ATUALIZADO E SUBESTAÇÃO DOS BLOCOS ALFA 2, 3 E 4	01/08/2011
B	ESTUDO IMPLANTAÇÃO INCLUSÃO ALFA 4/ ESTACIONAMENTO 4 / RELOCAÇÃO TANQUE RETARDO	04/03/11
A	ESTUDO IMPLANTAÇÃO CTNFRA/RELOCAÇÃO ÔMEGA/ACESSO PROVISÓRIO/ESTACIONAMENTO ALFA	04/02/11
3	ATENDIMENTOS AOS COMENTÁRIOS – RELATÓRIO GERBELLO	23/09/10

UFABC
FUNDAÇÃO UNIVERSIDADE FEDERAL DO ABC
PREFEITURA UNIVERSITÁRIA
COORDENAÇÃO DE PROJETOS - UFABC/SBC

CSB - CAMPUS SÃO BERNARDO

PROJETO EXECUTIVO

URBANISMO

RUA DO TÚNEL S/Nº

PROJETO DE IMPLANTAÇÃO
IMPLANTAÇÃO GERAL

1:750

23/09/10

REVISÃO: U C

01/15

CSBURB-A-IMP-001-C